



METAFORM
atelier d'architecture
24-28, rue Goethe
L-1637 Luxembourg
Tél. : + 352 / 26 45 86 25
Fax. : + 352 / 26 45 86 21
E-mail : metaform@pt.lu
www.metaform.lu

Maître d'ouvrage

BEST HOUSE S.A.
C/O Gourmet Trade S.A, Z.I. 2000
Rue Des Bellembourq. L-3378 Livange
Tél. : +352 / 51 45 79
Fax. : +352 / 51 78 48
E-mail: info@gourmet-trade.lu

Projet

**1611 IMMEUBLE D'HABITATIONS
CAPELLEN**


**Phase
AUT**

**Document
PLAN
TOITURE**

**Echelle
1/200**

**Date
12.06.2012**


**N° de plan
1611_1203_AUT_PLAN_05**

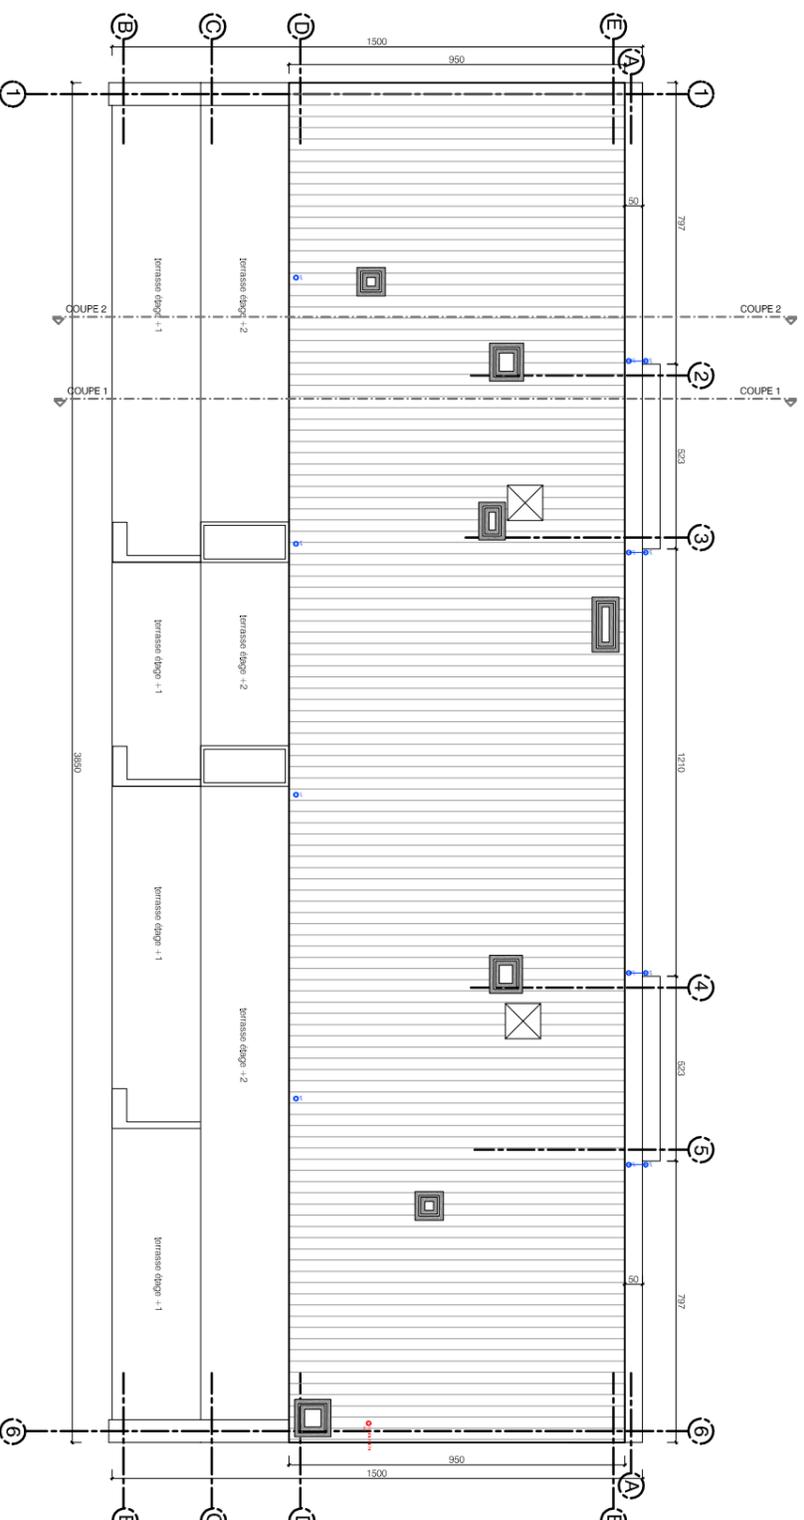

**Indice
0**



METAFORM
 atelier d'architecture
 24-28, rue Goethe
 L-1637 Luxembourg
 Tél. : + 352 / 26 45 86 25
 Fax. : + 352 / 26 45 86 21
 E-mail : metaform@pt.lu
 www.metaform.lu

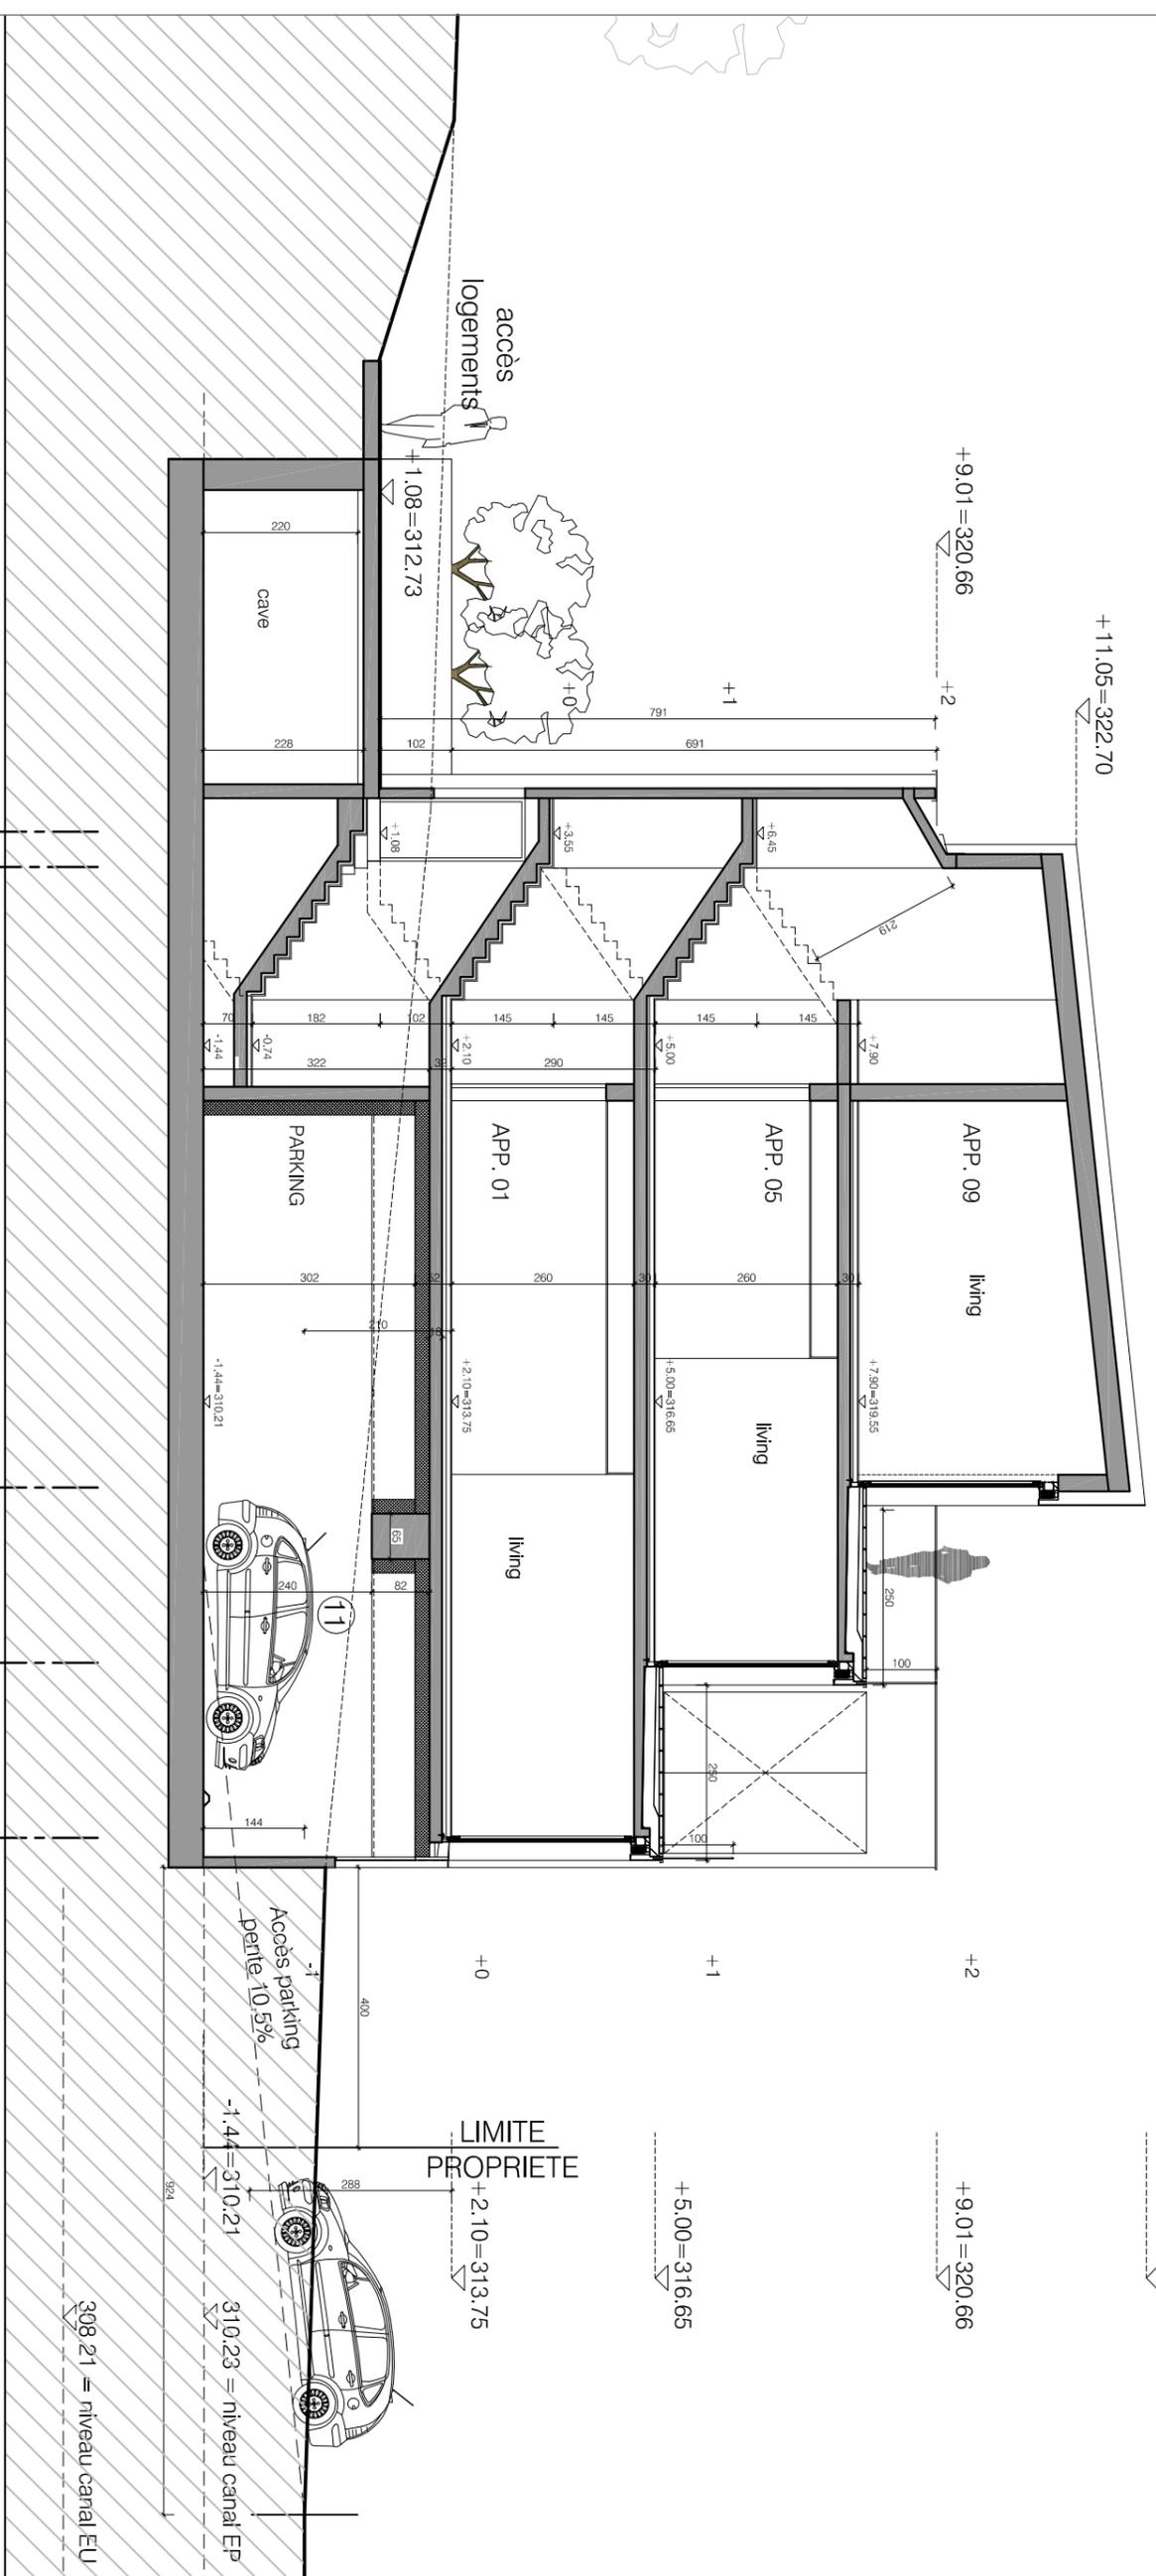

Maitre d'ouvrage

BEST HOUSE S.A.

Z.I. 2000
 Rue De Bellembourg, L-3378 Livange
 Tel. : +352 / 52 50 50
 Fax. : +352 / 51 78 48
 E-mail: molahar@pt.lu

Projet

1611 IMMEUBLE D'HABITATIONS
 CAPILLEN

Phase
 APS


Document
 COUPE 1-1


Echelle
 1/100

Date
 12.06.2012

N° de plan
 1611_1203_AUT_PLAN_06

Indice
 0

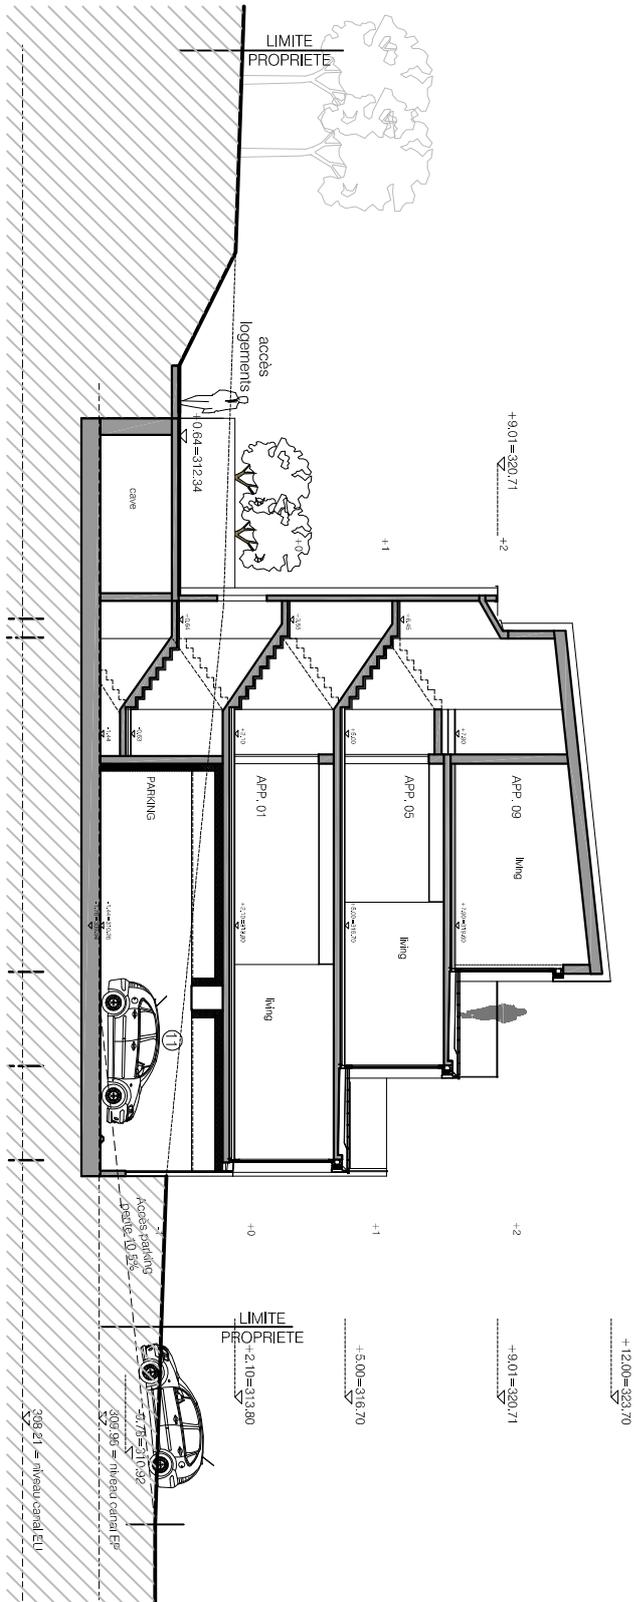

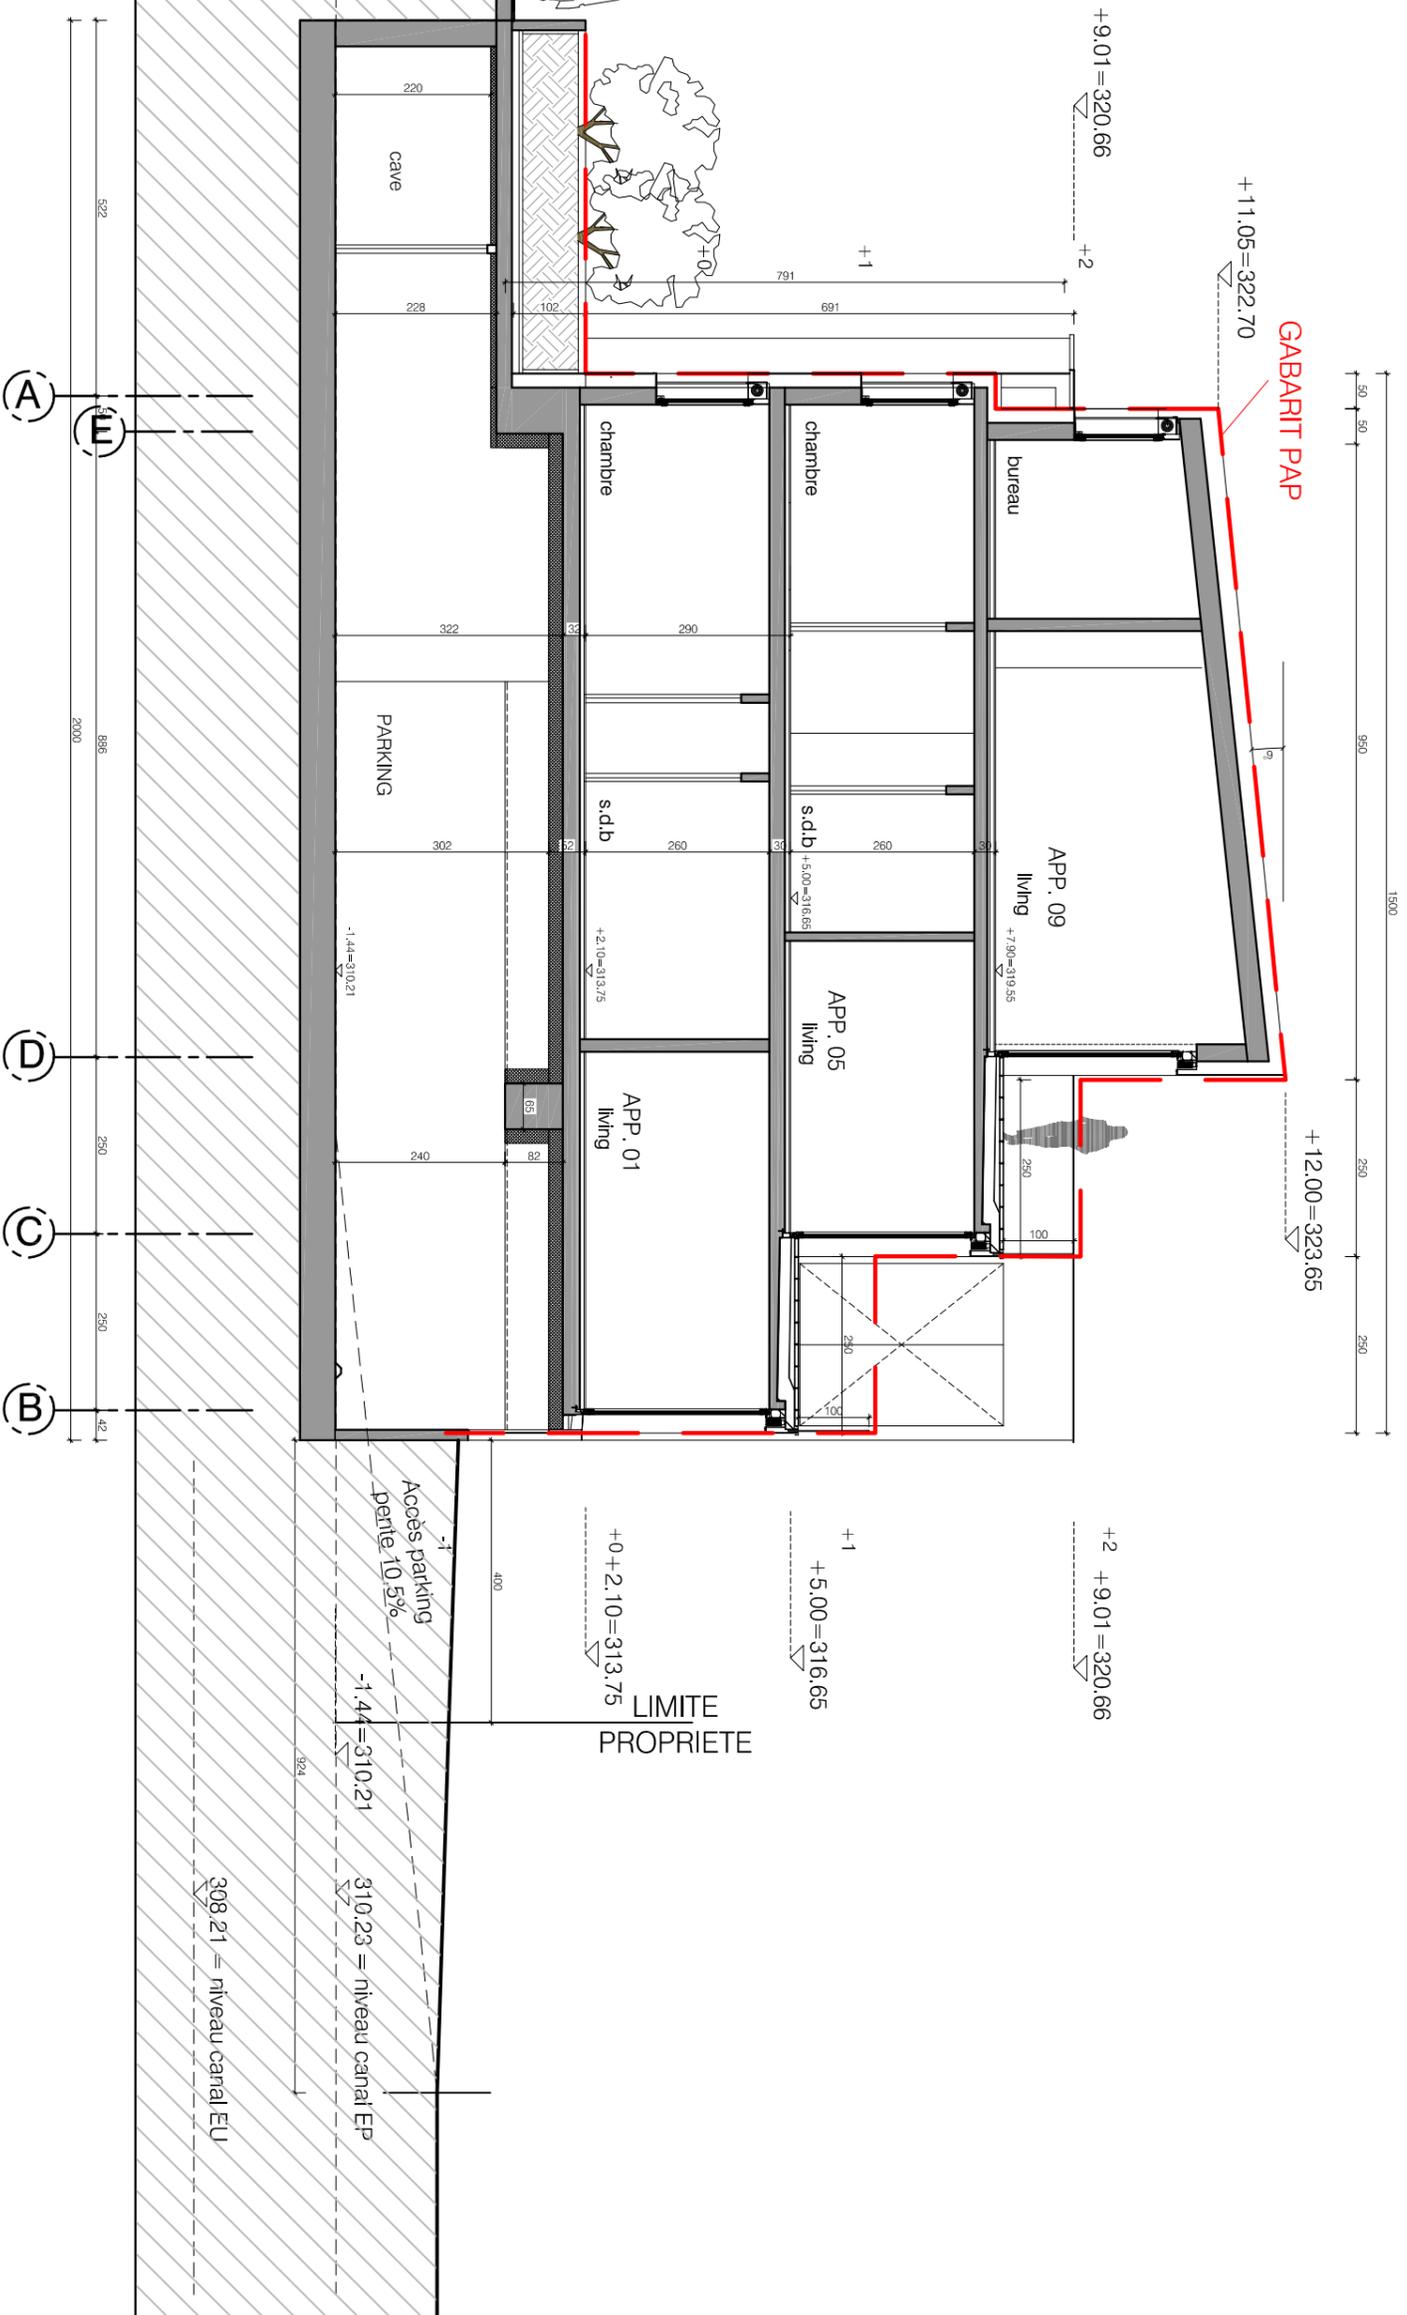

Maitre d'ouvrage	BEST HOUSE S.A. Z.I. 2000 Rue De Bellembourg, L-3378 Livange Tel. : +352 / 52 50 50 Fax. : +352 / 51 78 48 E-mail: molshar@pt.lu
Projet	1611 IMMEUBLE D'HABITATIONS CAPLLEN
Phase	APS
Document	Document COUPE 1-1
Echelle	1/100
Date	12.06.2012
N° de plan	1611_1203_AUT_PLAN_07
Indice	0



METAFORM
atelier d'architecture
24-28, rue Goethe
L-1637 Luxembourg
Tél : + 352 / 26 45 86 25
Fax : + 352 / 26 45 86 21
E-mail : metaform@pt.lu
www.metaform.lu

Maitre d'ouvrage

BEST HOUSE S.A.

Z.I. 2000
Rue Des Bellembourg, L-3378 Livange
Tél. : +352 / 52 50 50
Fax : +352 / 51 78 48
E-mail: molahar@pt.lu

Projet

1611 IMMEUBLE D'HABITATIONS
CAPELLEN

Phase
AUT



Document
FACADES
FACADE SUD
FACADE NORD


Echelle
1/200

Date
12.06.2012

N° de plan
1611_1203_AUT_PLAN_08

Indice
0

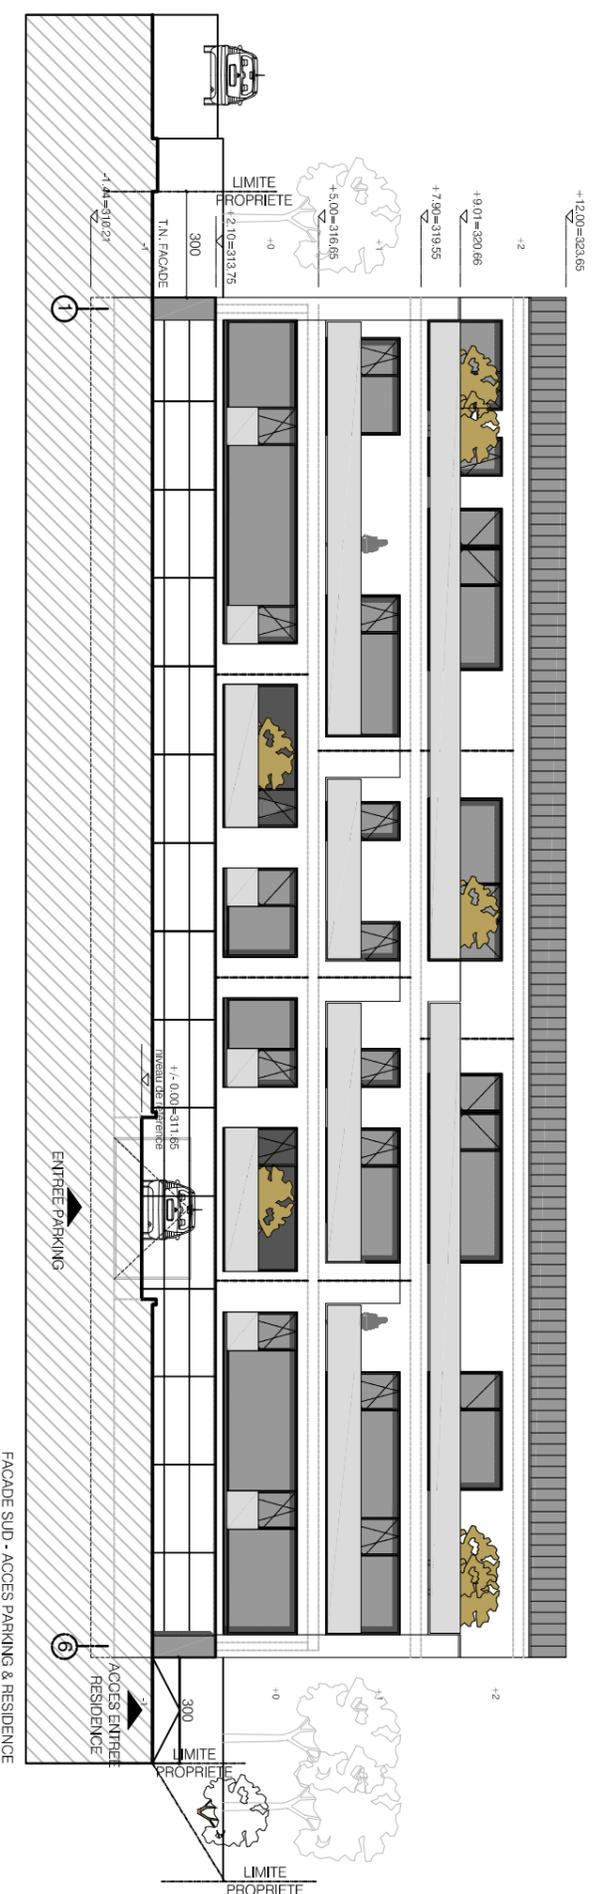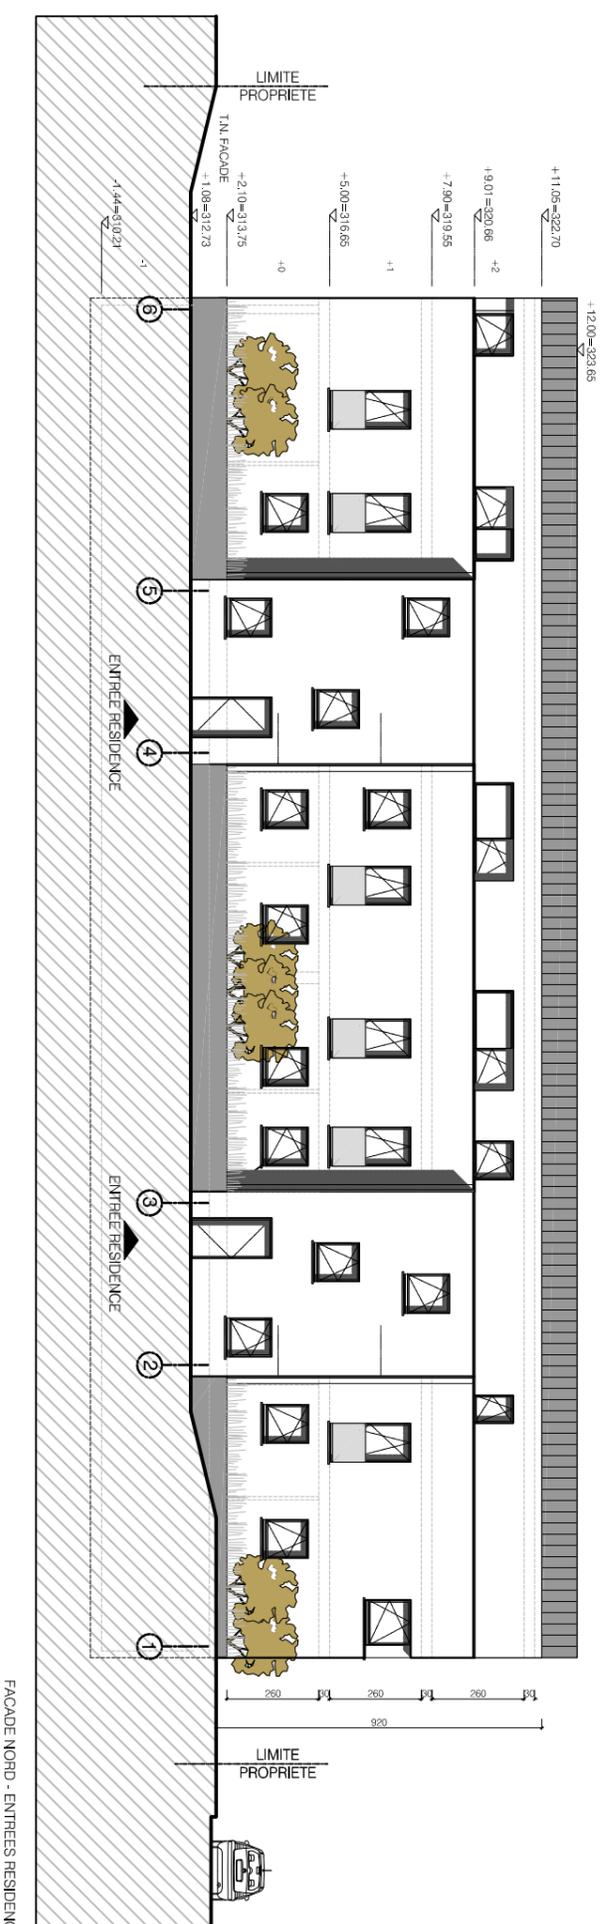

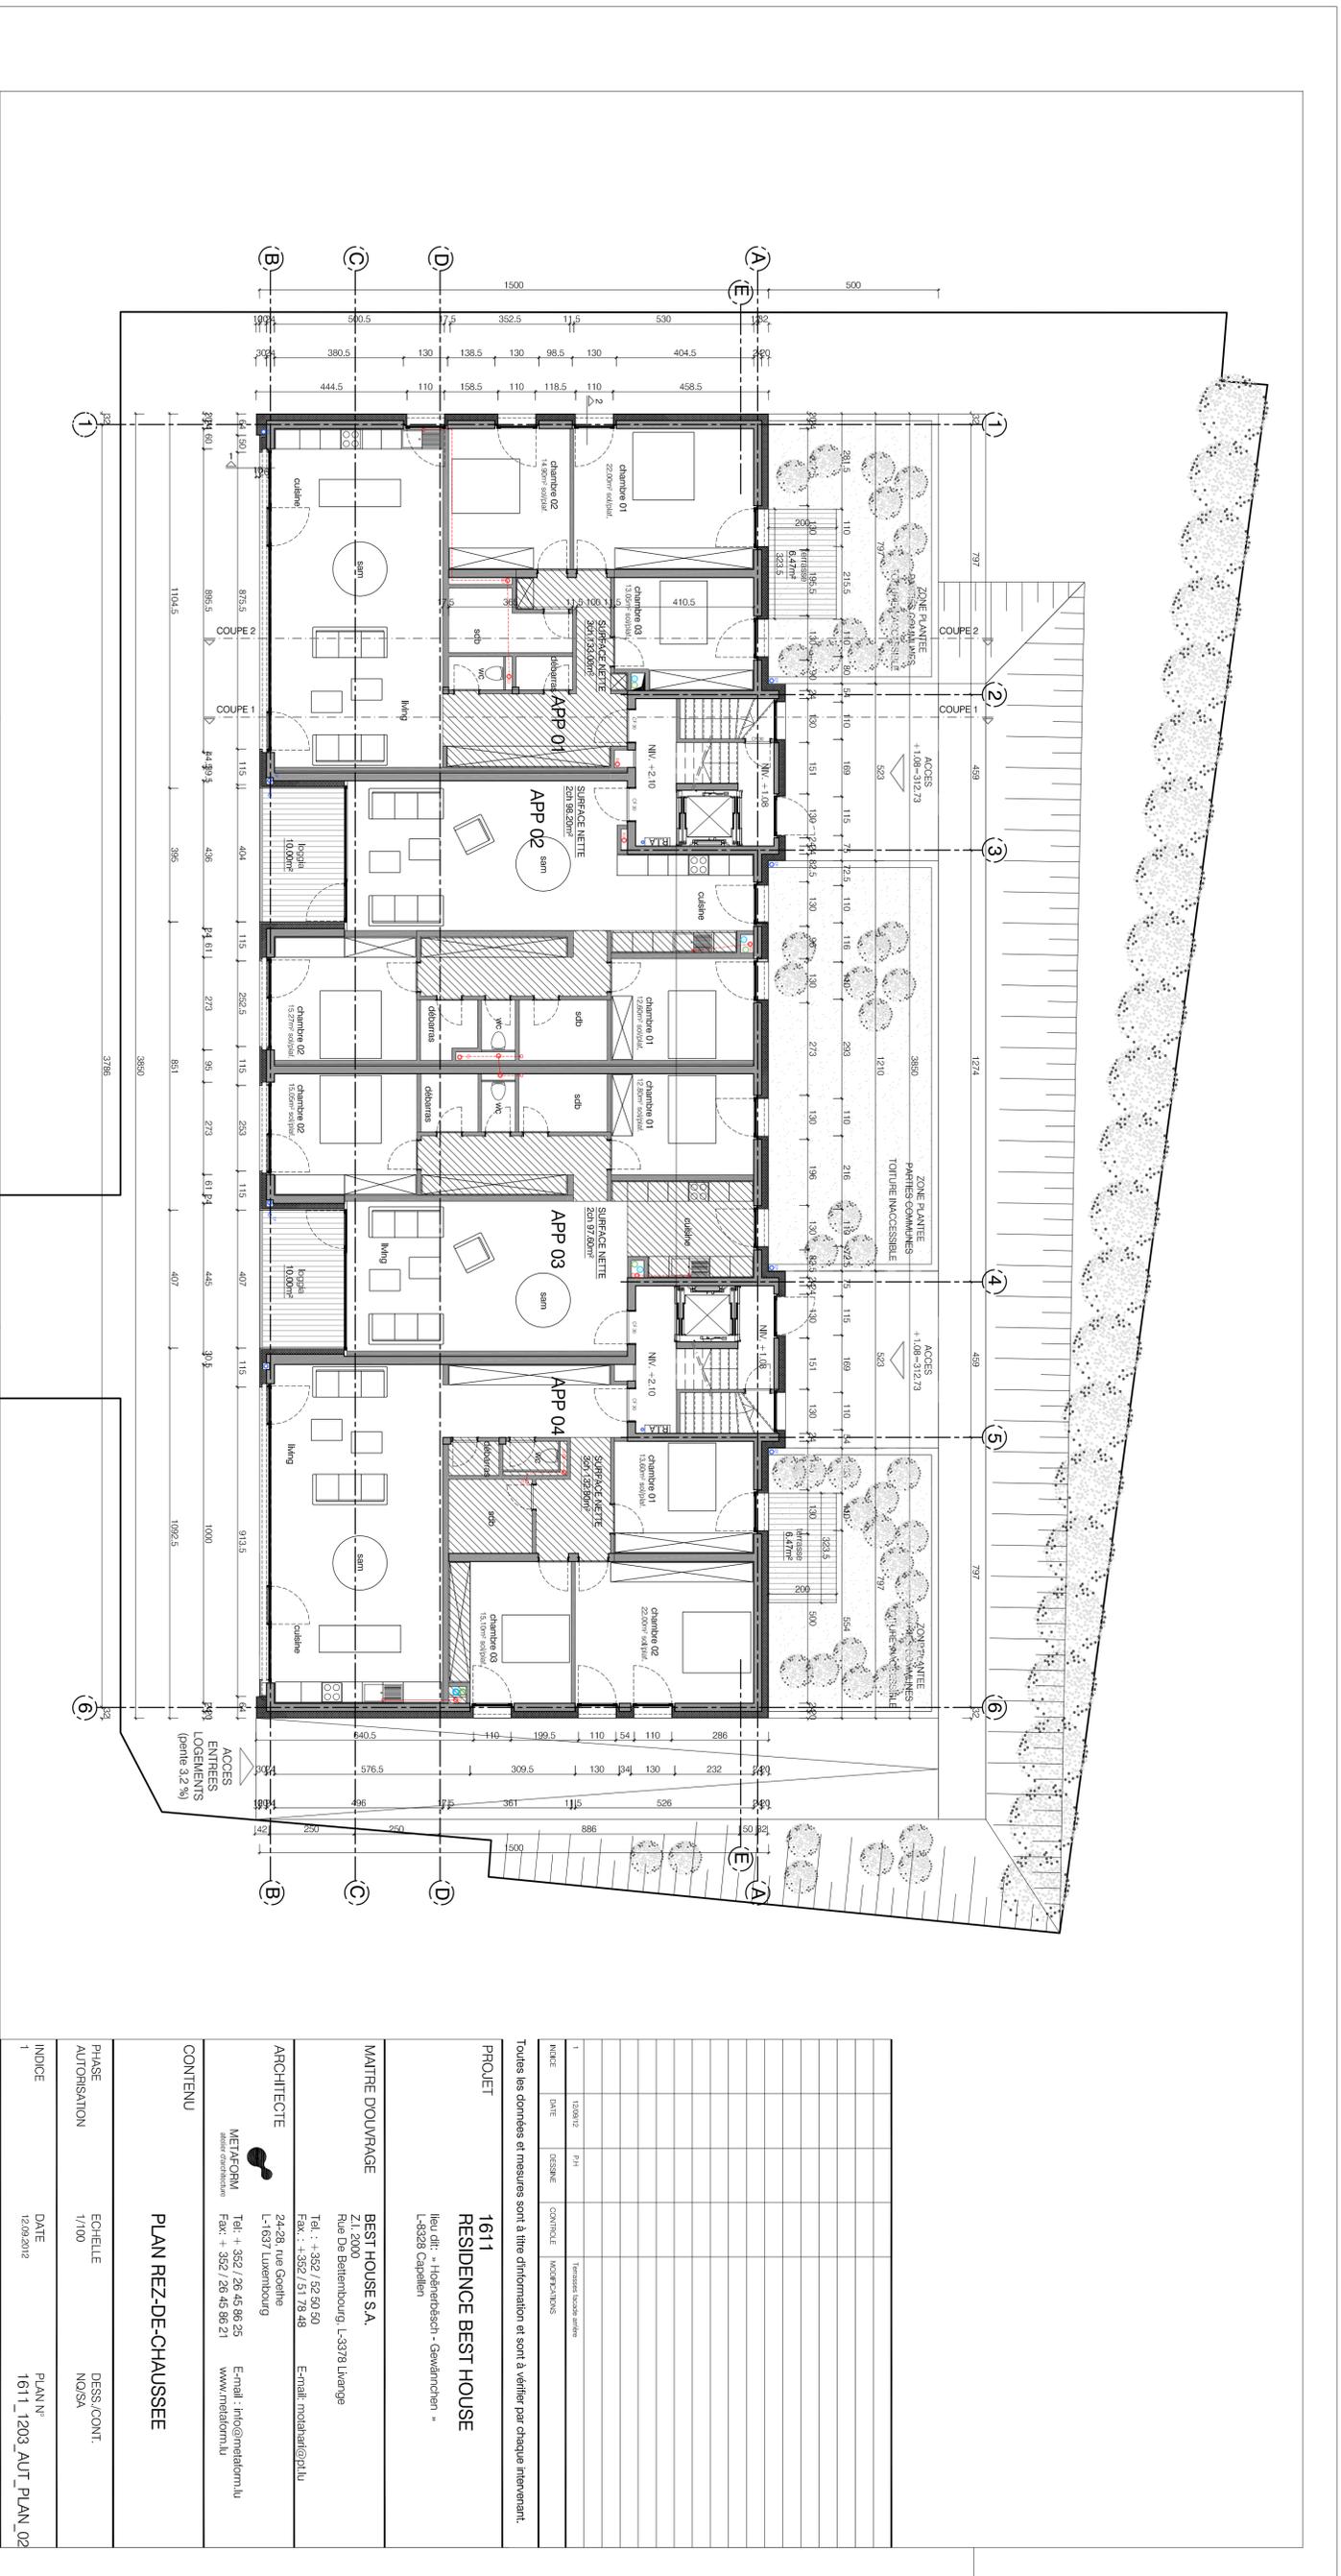

1	12/09/12	P11	TERREZ PLANTÉE
INDICE	DATE	DESIGNÉ	CONTENU
			MODIFICATIONS

Toutes les données et mesures sont à titre d'information et sont à vérifier par chaque intervenant.

PROJET

1611
RESIDENCE BEST HOUSE
 Lieu dit : "Hohendörsch" - Gewärdmüchen *
 L-8326 Cappelien

MAÎTRE D'OUVRAGE

BEST HOUSE S.A.
 Z.I. 2000
 Rue De Beitembourg, L-3378 Lwange
 Tél. : +352 / 52 50 50
 Fax. : +352 / 51 78 48


ARCHITECTE

METAFORM
 24+28, rue Goethe
 L-1637 Luxembourg
 Tél. : +352 / 26 45 86 25
 Fax. : +352 / 26 45 86 21
 E-mail : hfo@metaform.lu
 www.metaform.lu

CONTENU

PLAN REZ-DE-CHAUSSEE

PHASE	ECHELLE	DESS./CONT.
AUTORISATION	1/100	NO/SA
INDICE	DATE	PLAN N°
1	12/09/2012	1611_1203_AUT_PLAN_02

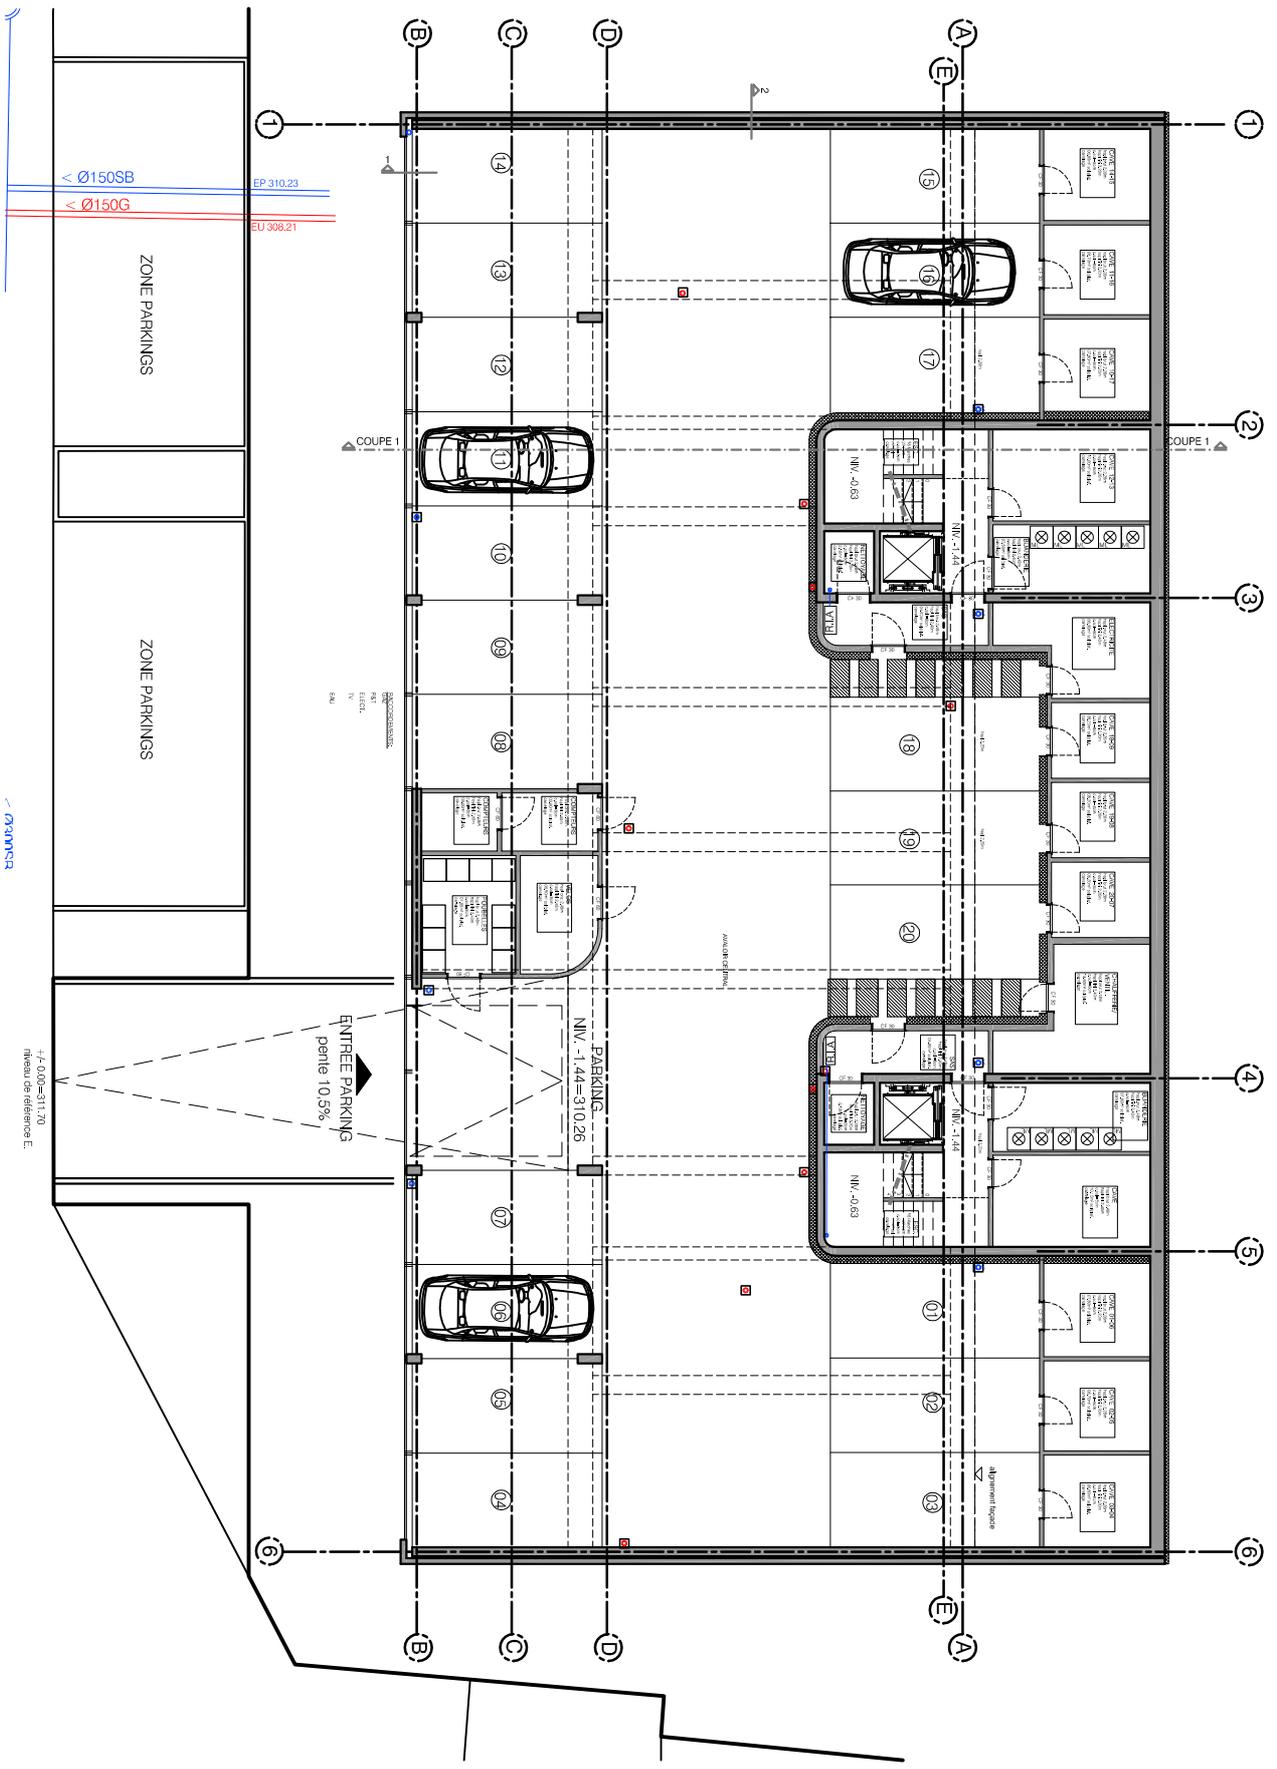

02/2015