


Rue du KIEM

Rue du KIEM


NIVEAU DE REFERENCE
 AXE VOIRIE/AXE BAT = 319.56 TOPO = 0.00 BAT.

NIVEAU DE REFERENCE
 AXE VOIRIE/AXE BAT = 319.41 TOPO = 0.00 BAT.


IMPLANTATION PROJETEE 1/200

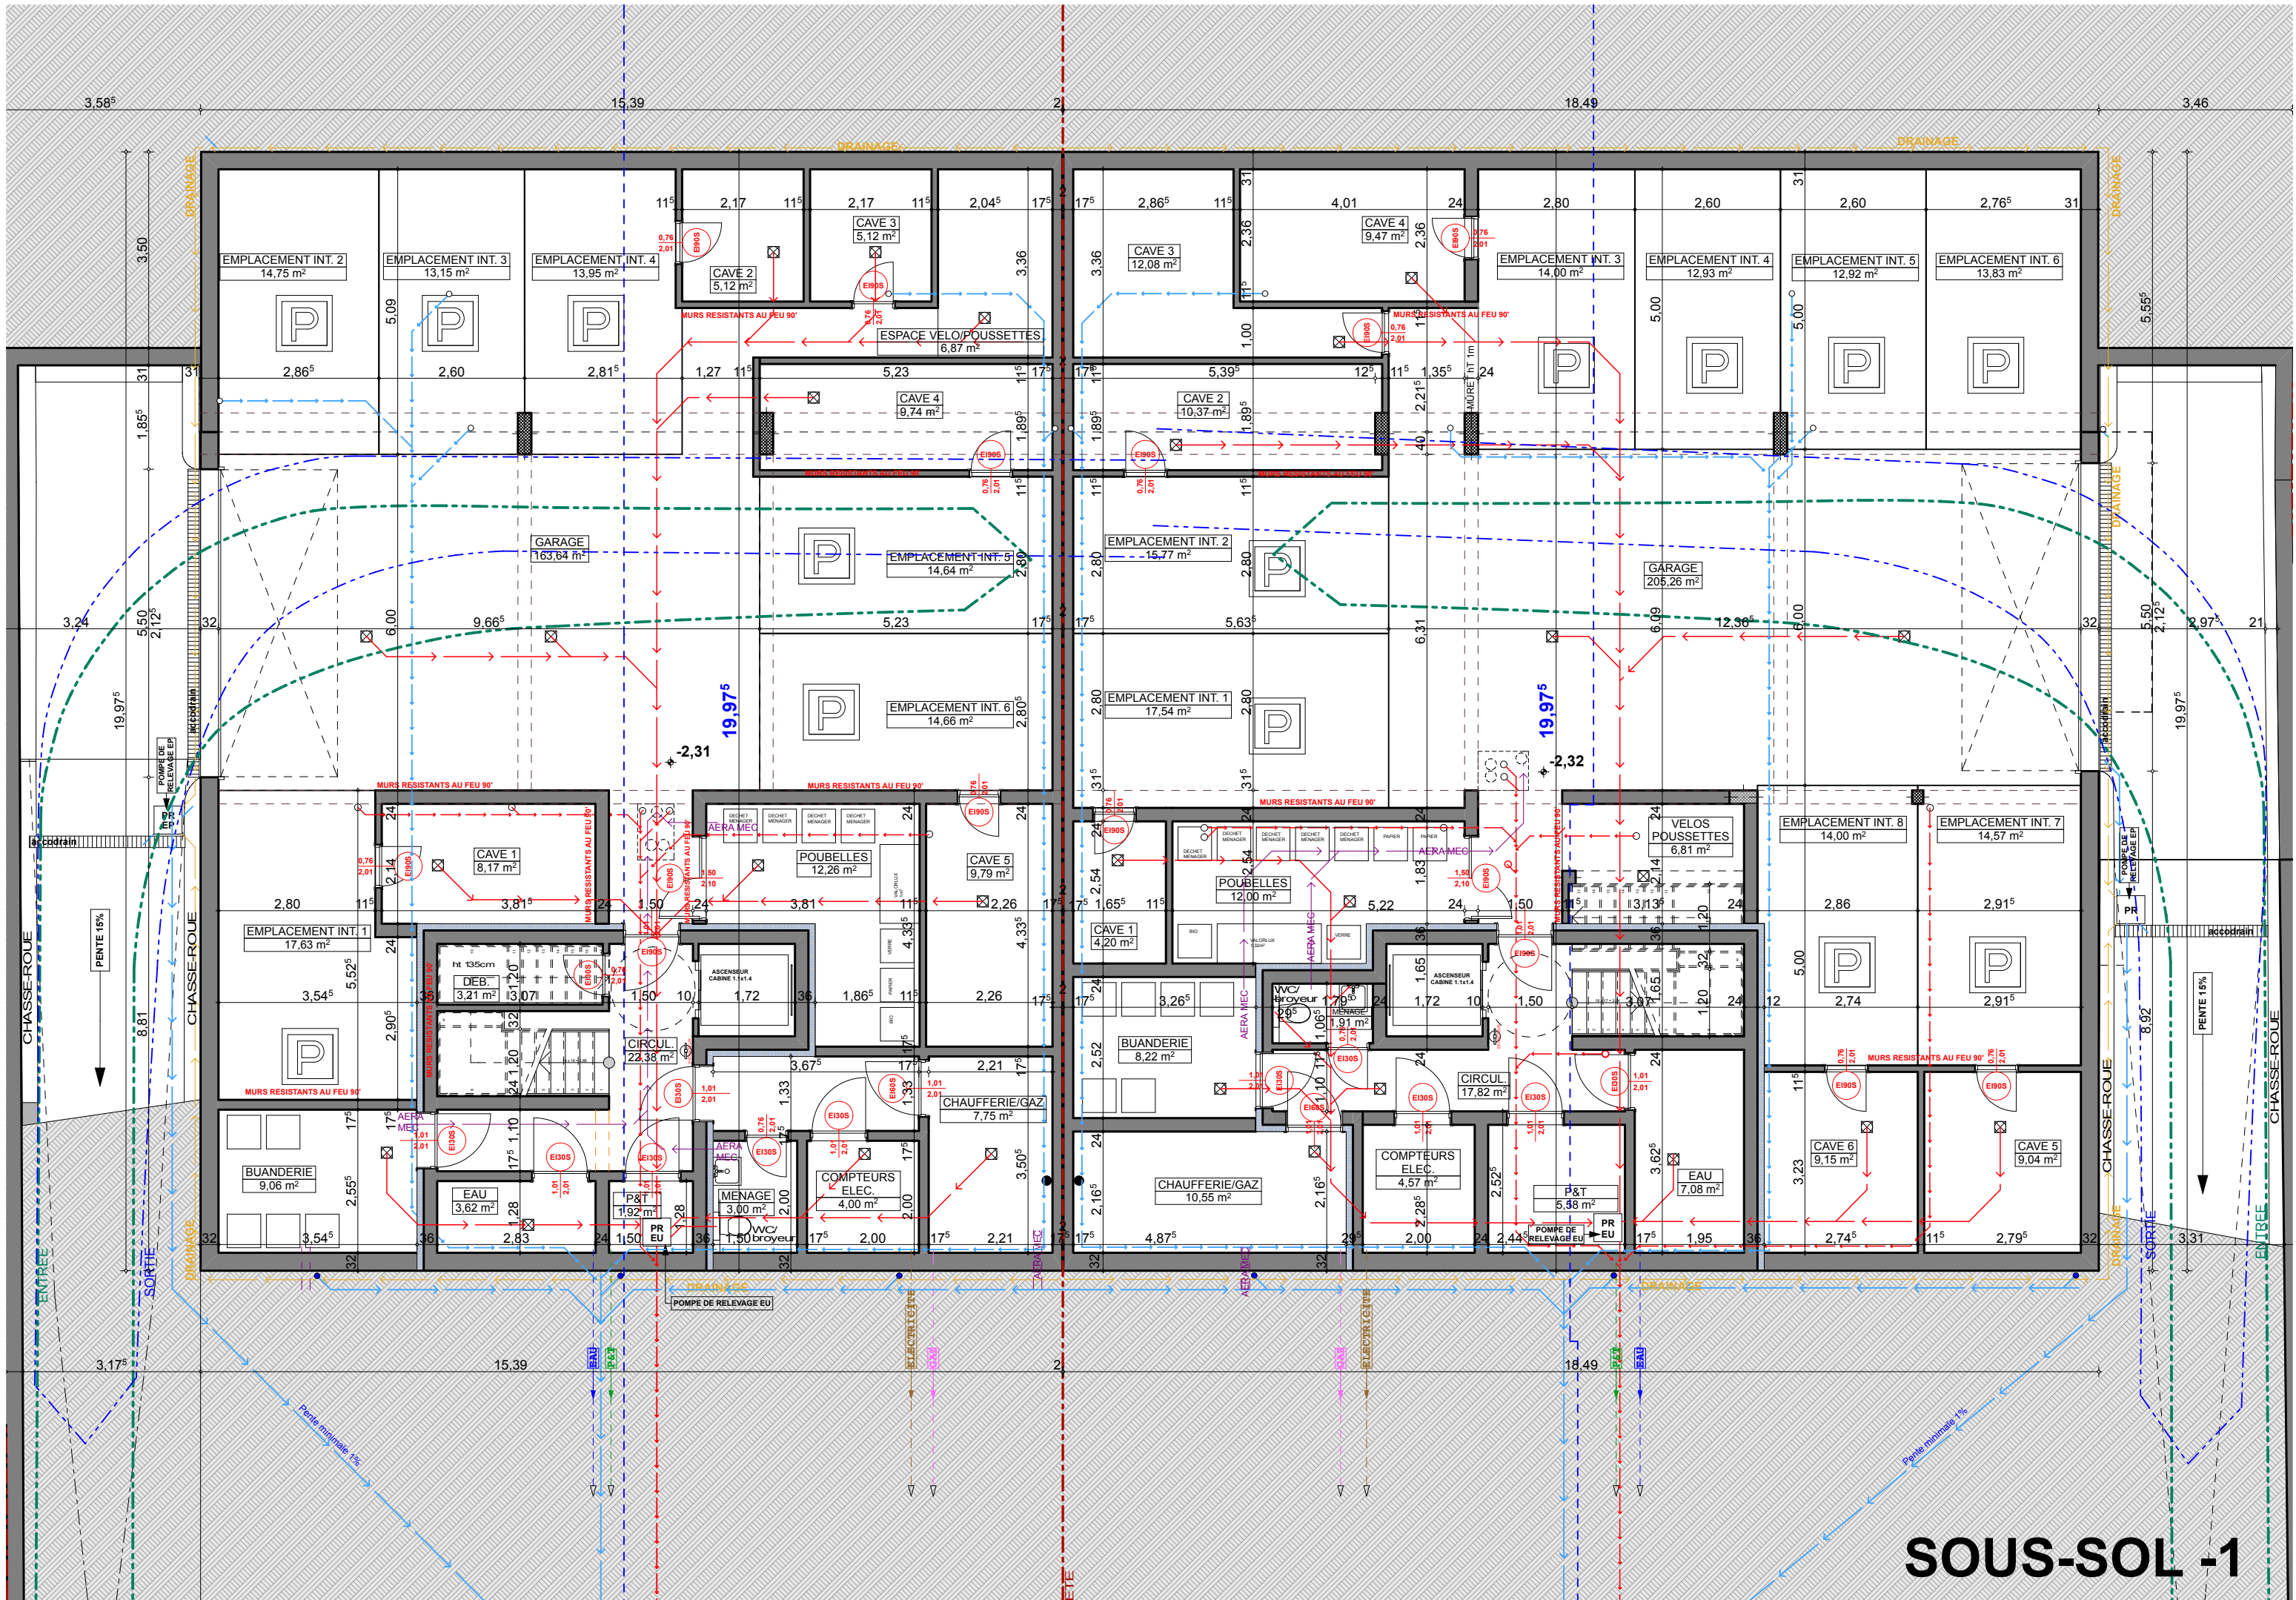

SOUS-SOL -1

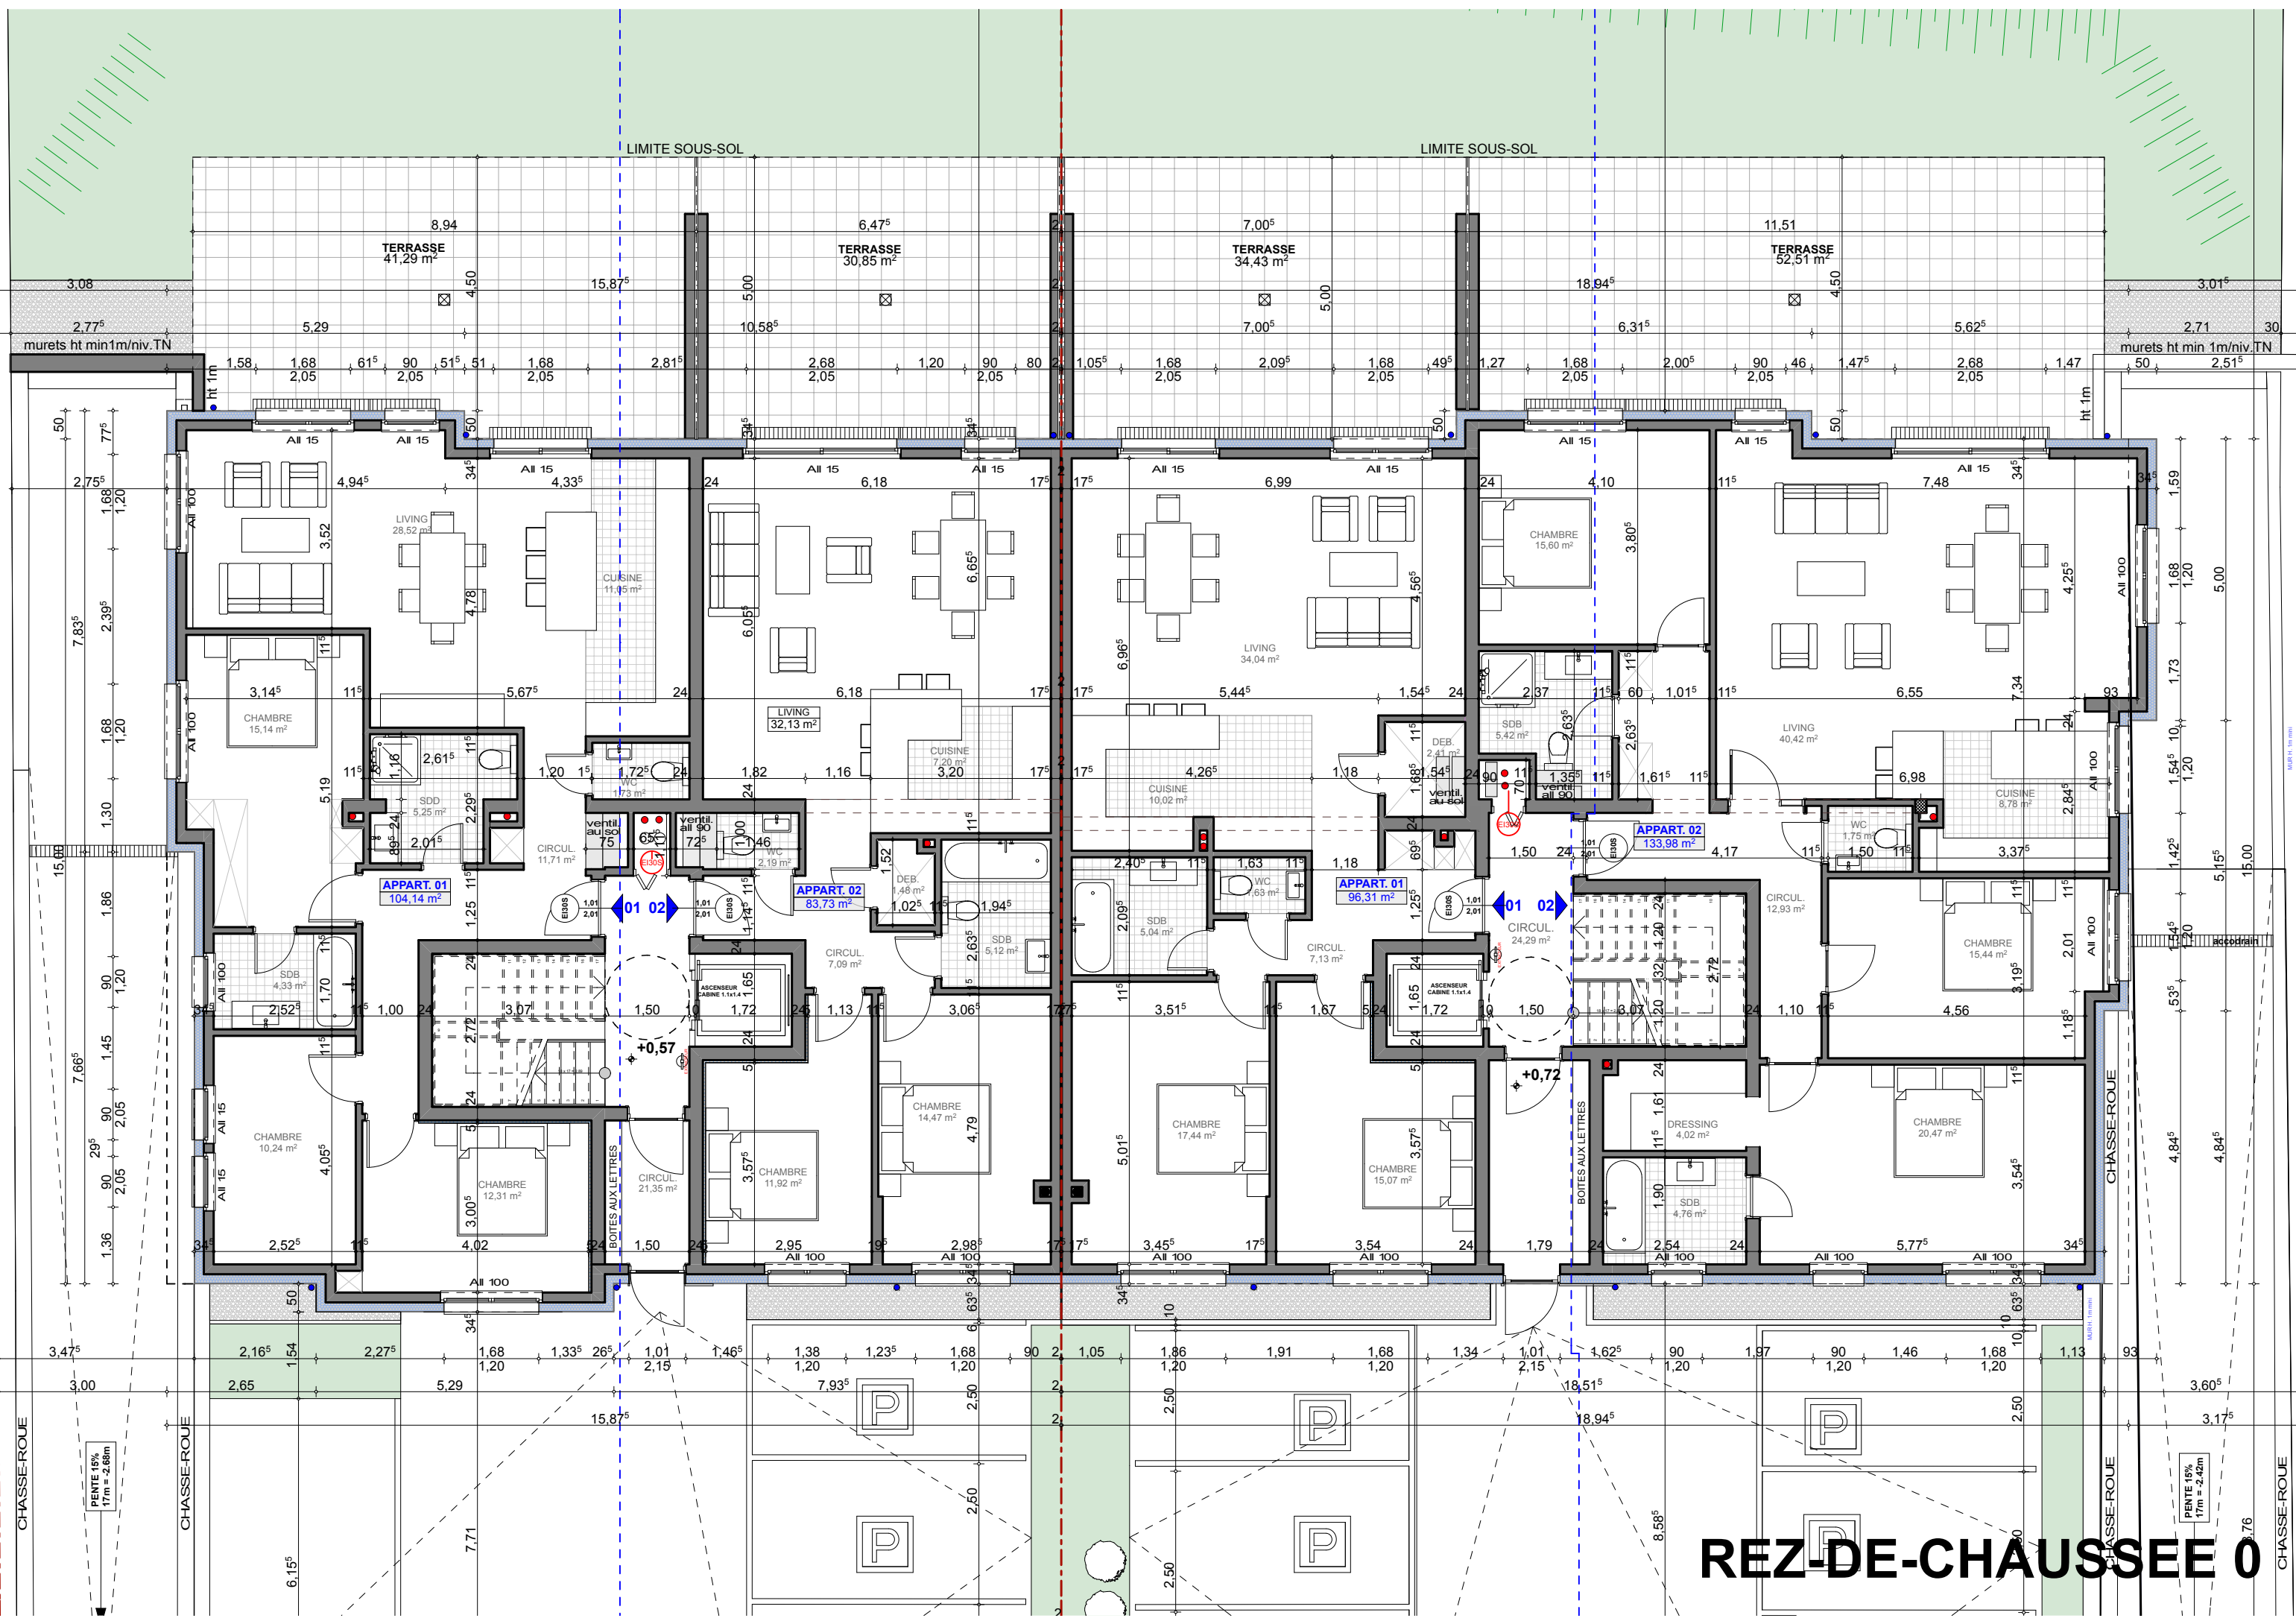

REZ-DE-CHAUSSEE 0

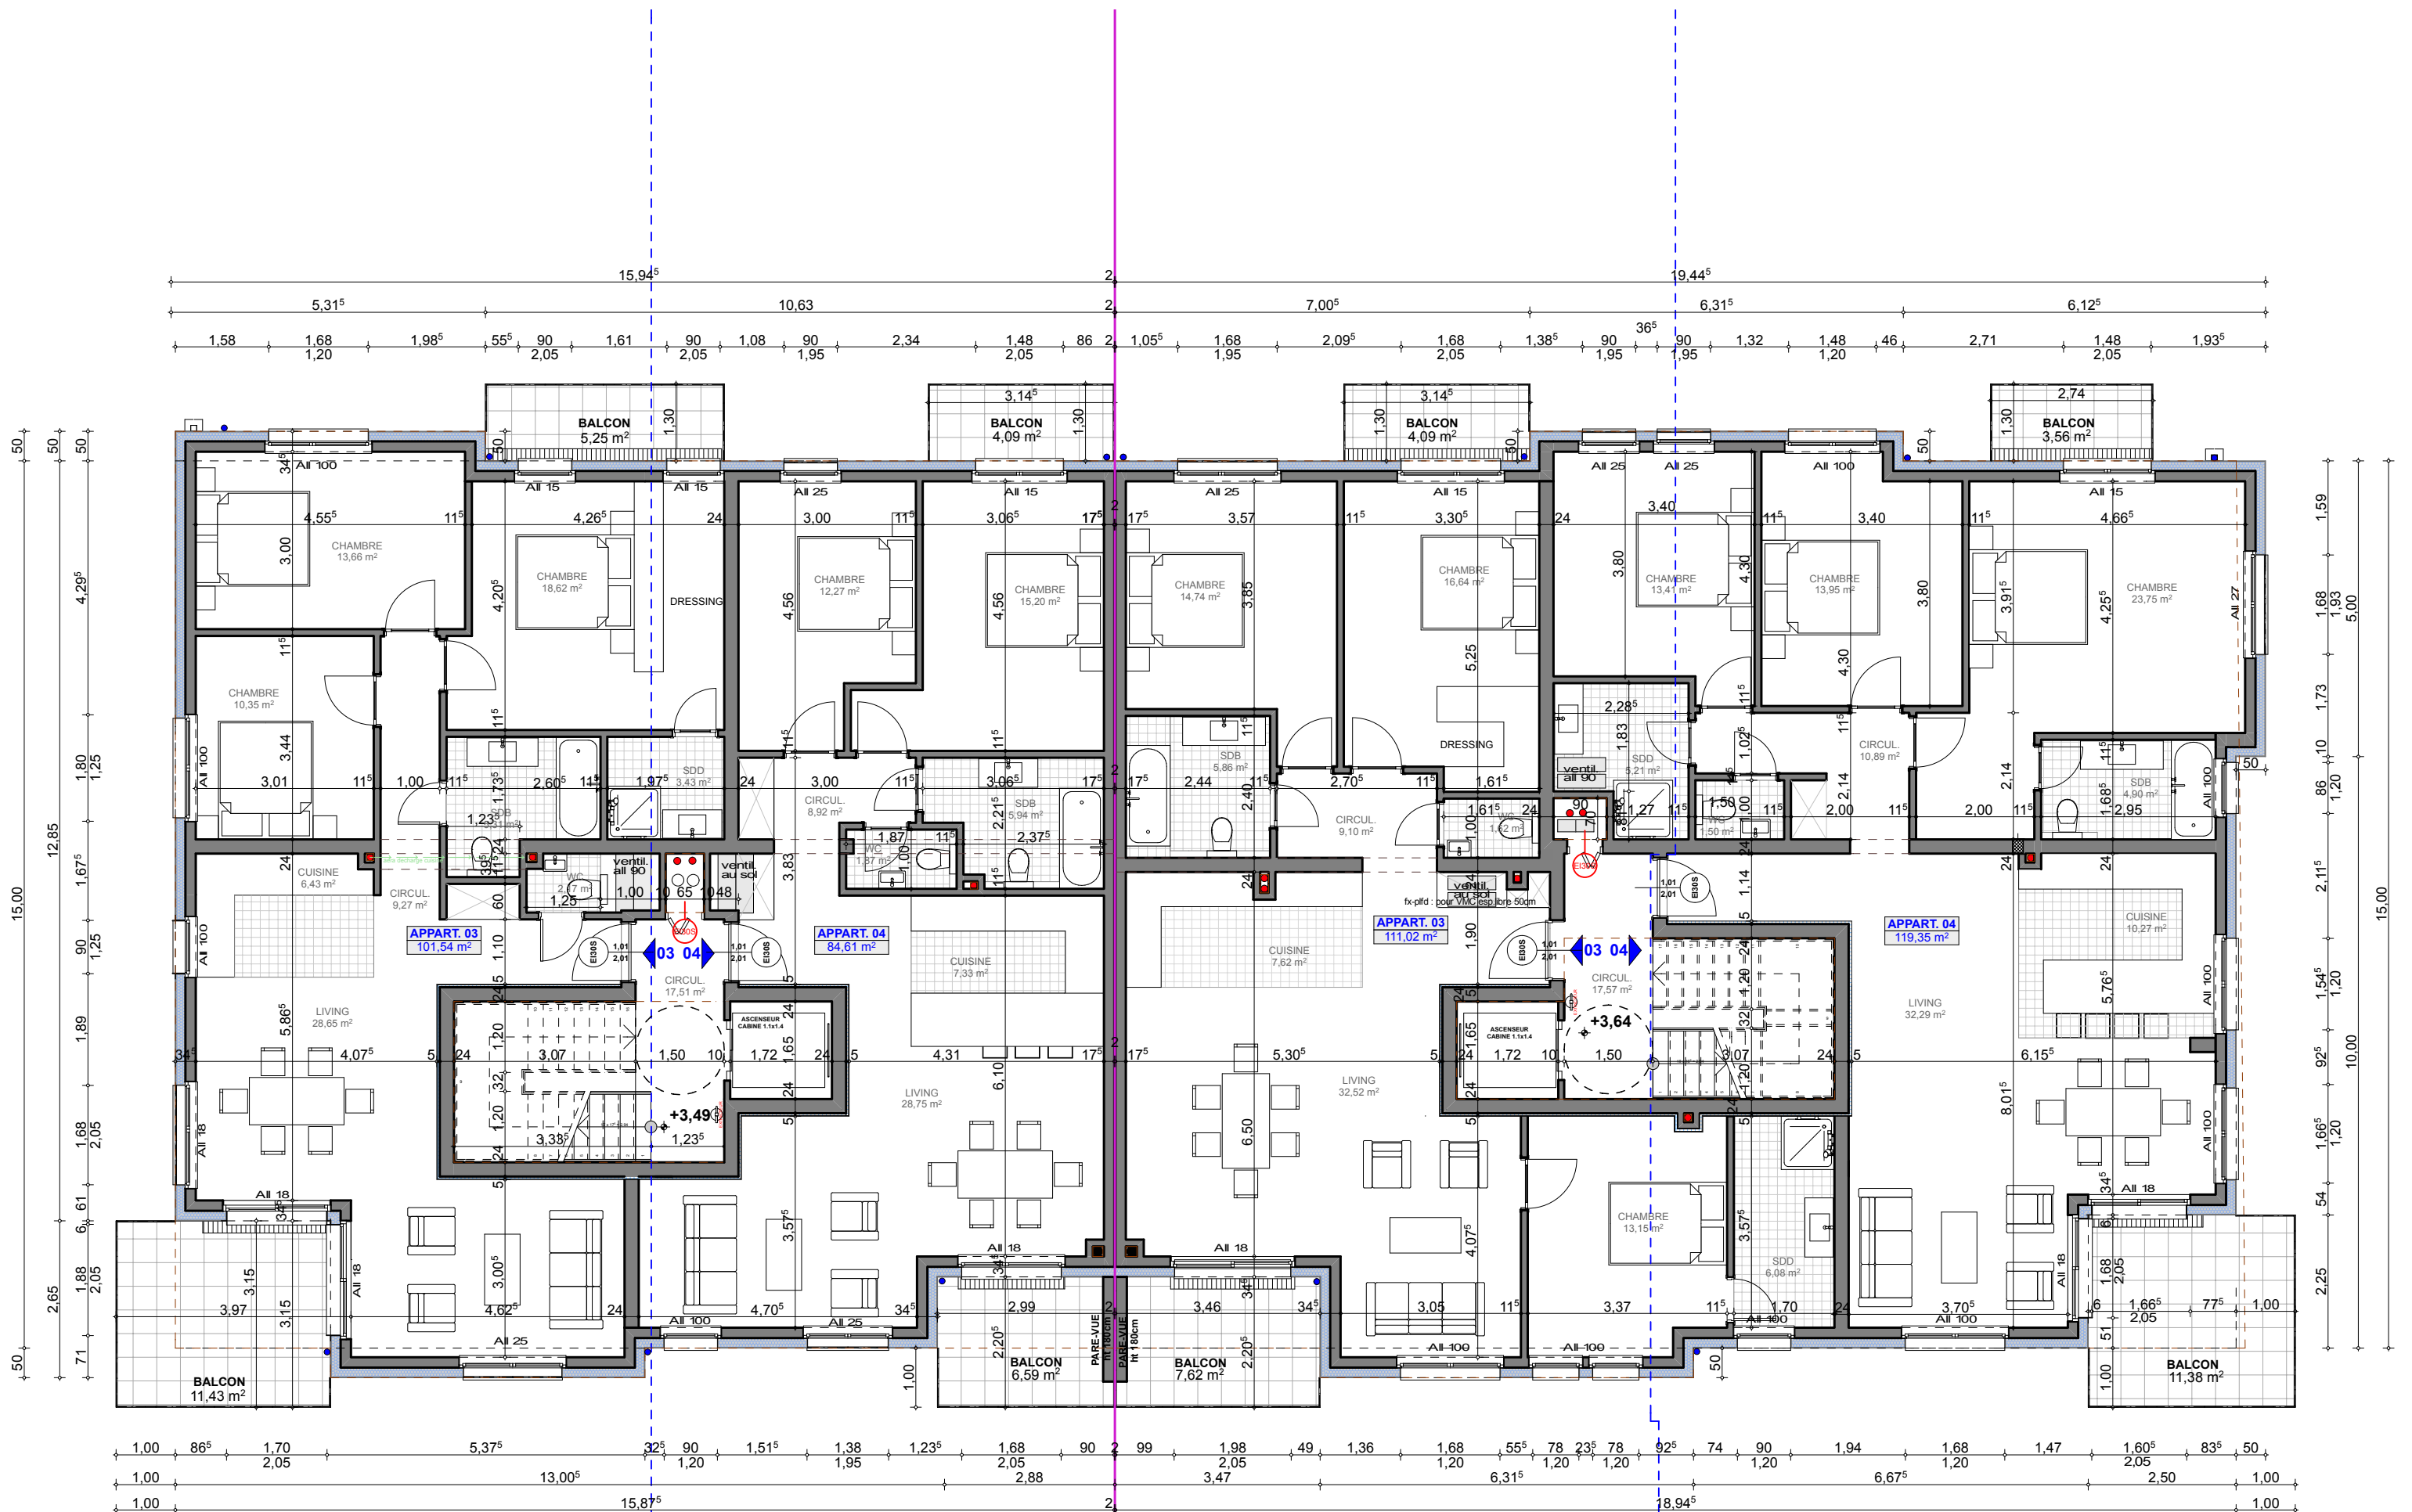


SURFACE CONSTRUCTIBLE
227,39 m²


SURFACE CONSTRUCTIBLE
275,64 m²


REMARQUES :
 SURFACE CONSTRUCTIBLE : 227,39 m²
 SURF.TOTALE/UNITES LOG : 636,69 m² : 125 = 5 UN.LOG./MAX
 CONTENANCE : 0ha08a47ca

ETAGE +1

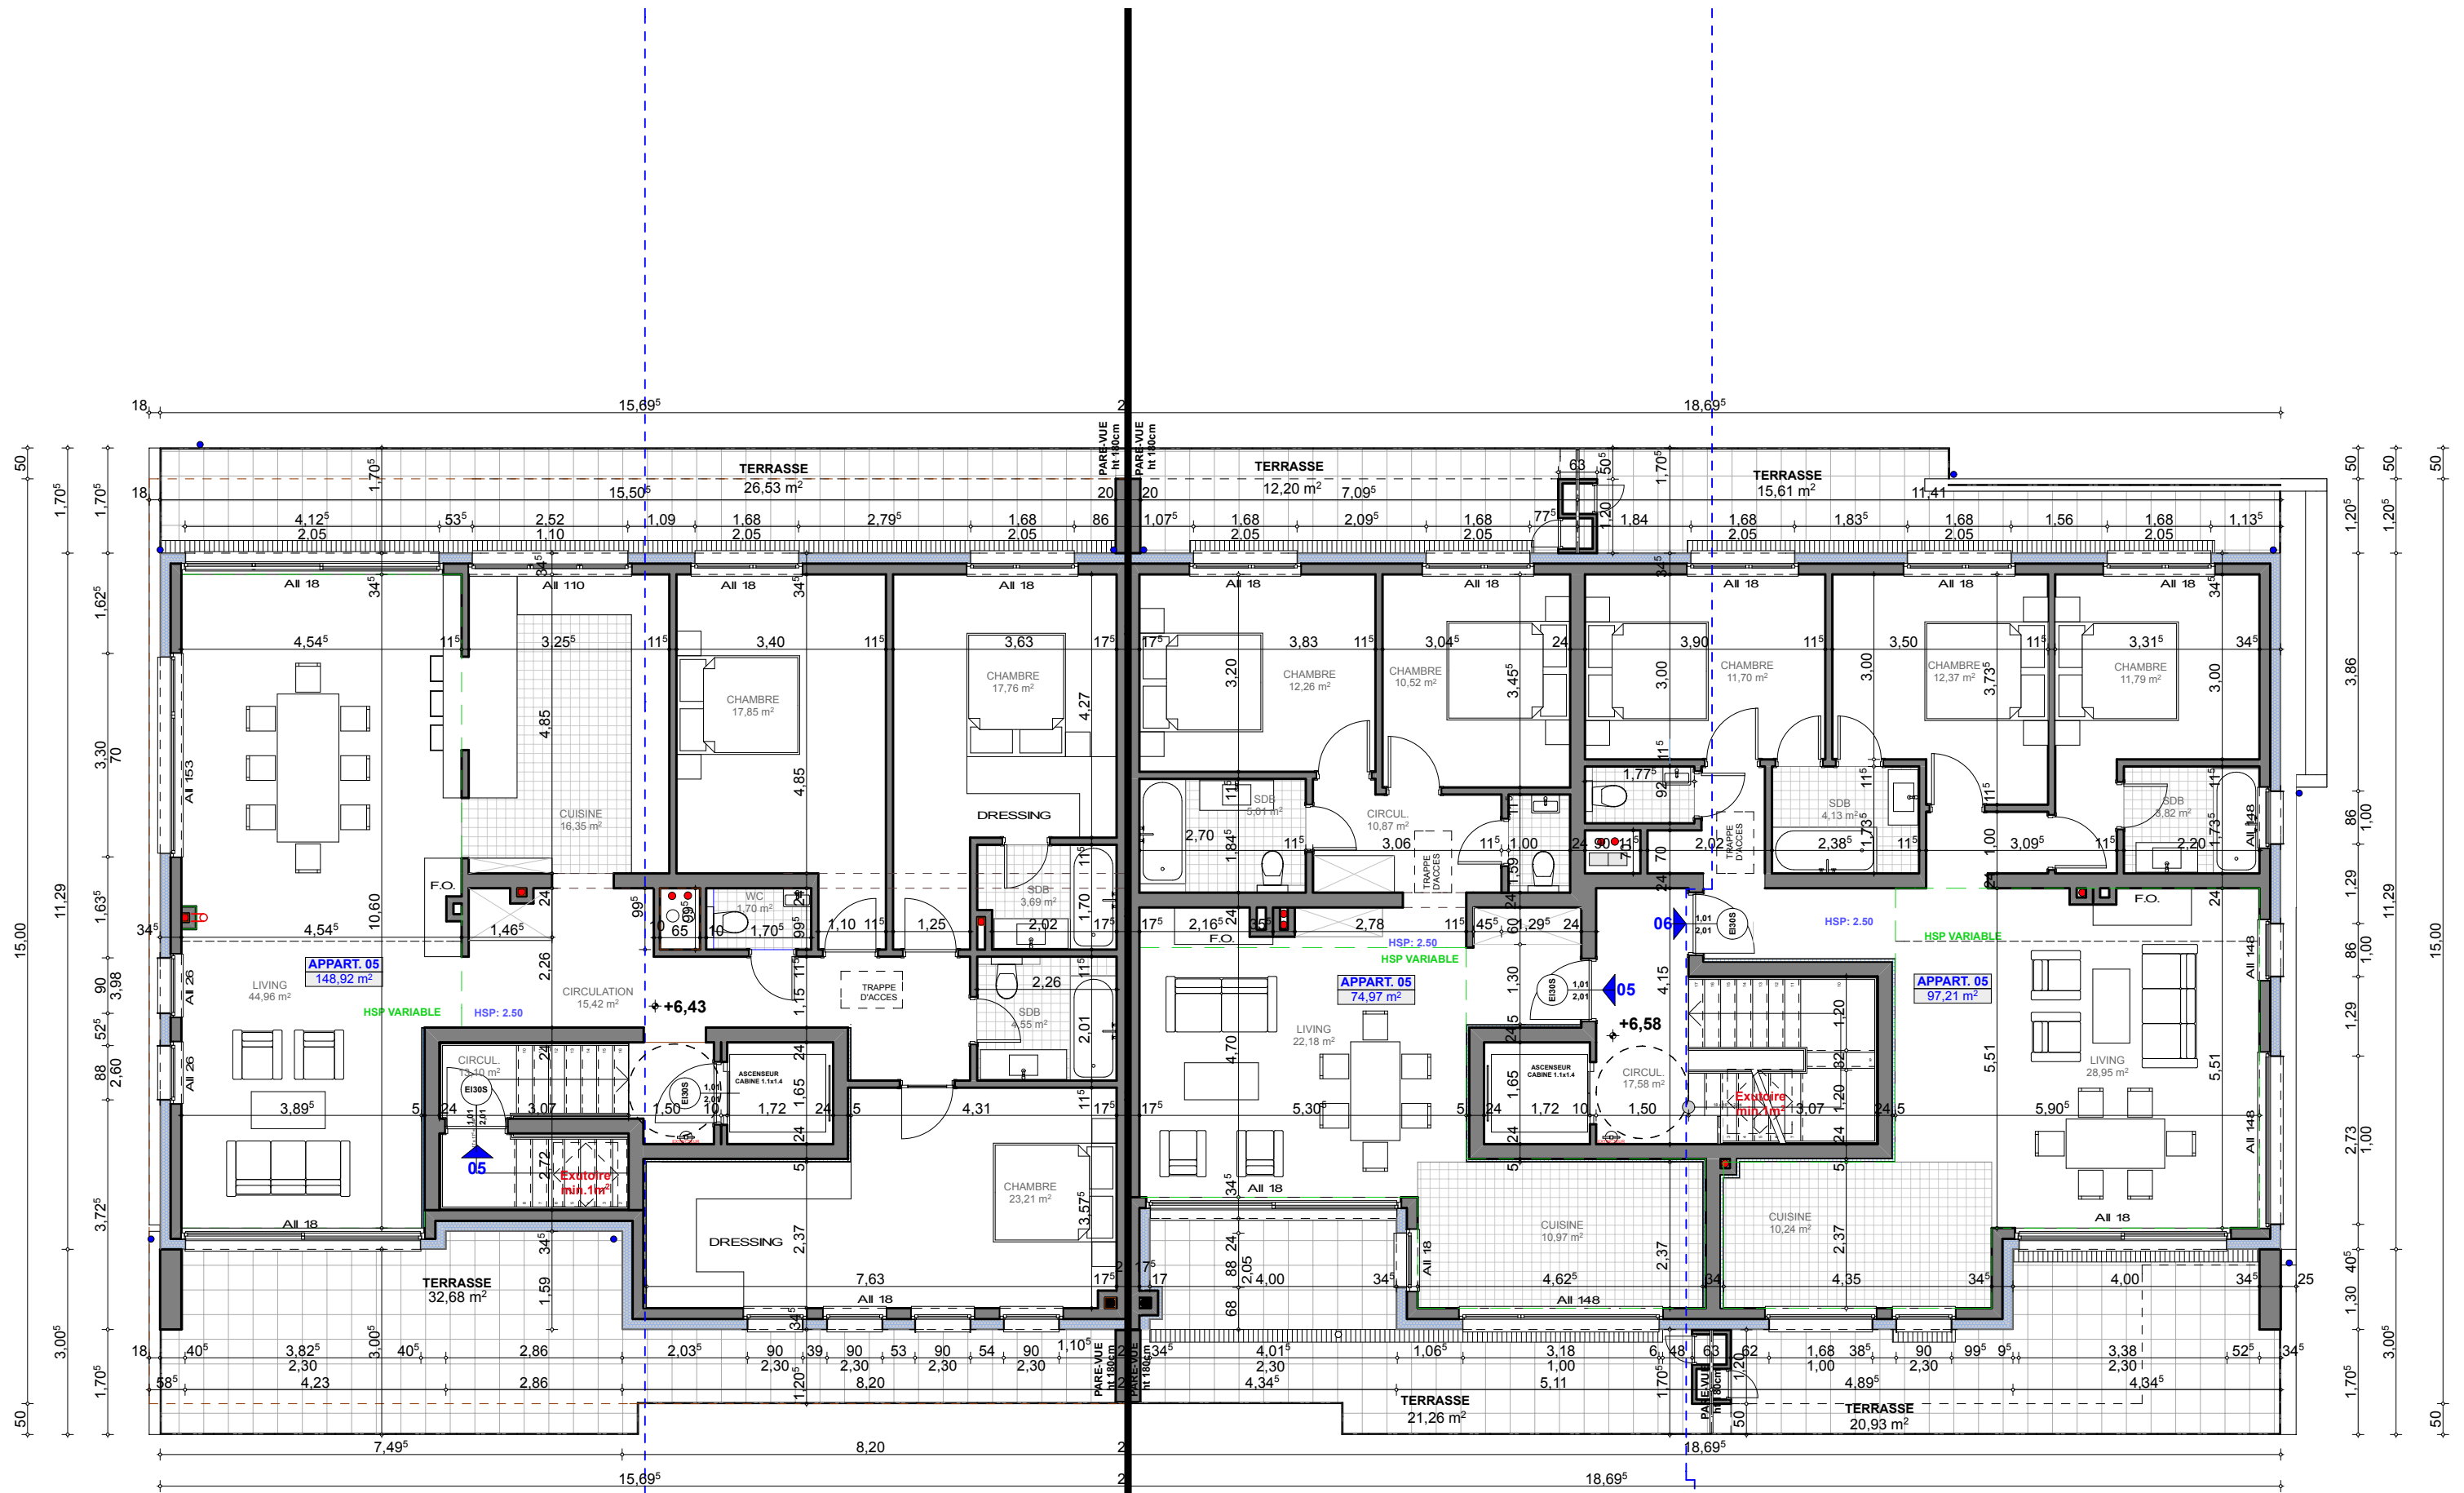

COMBLES +2

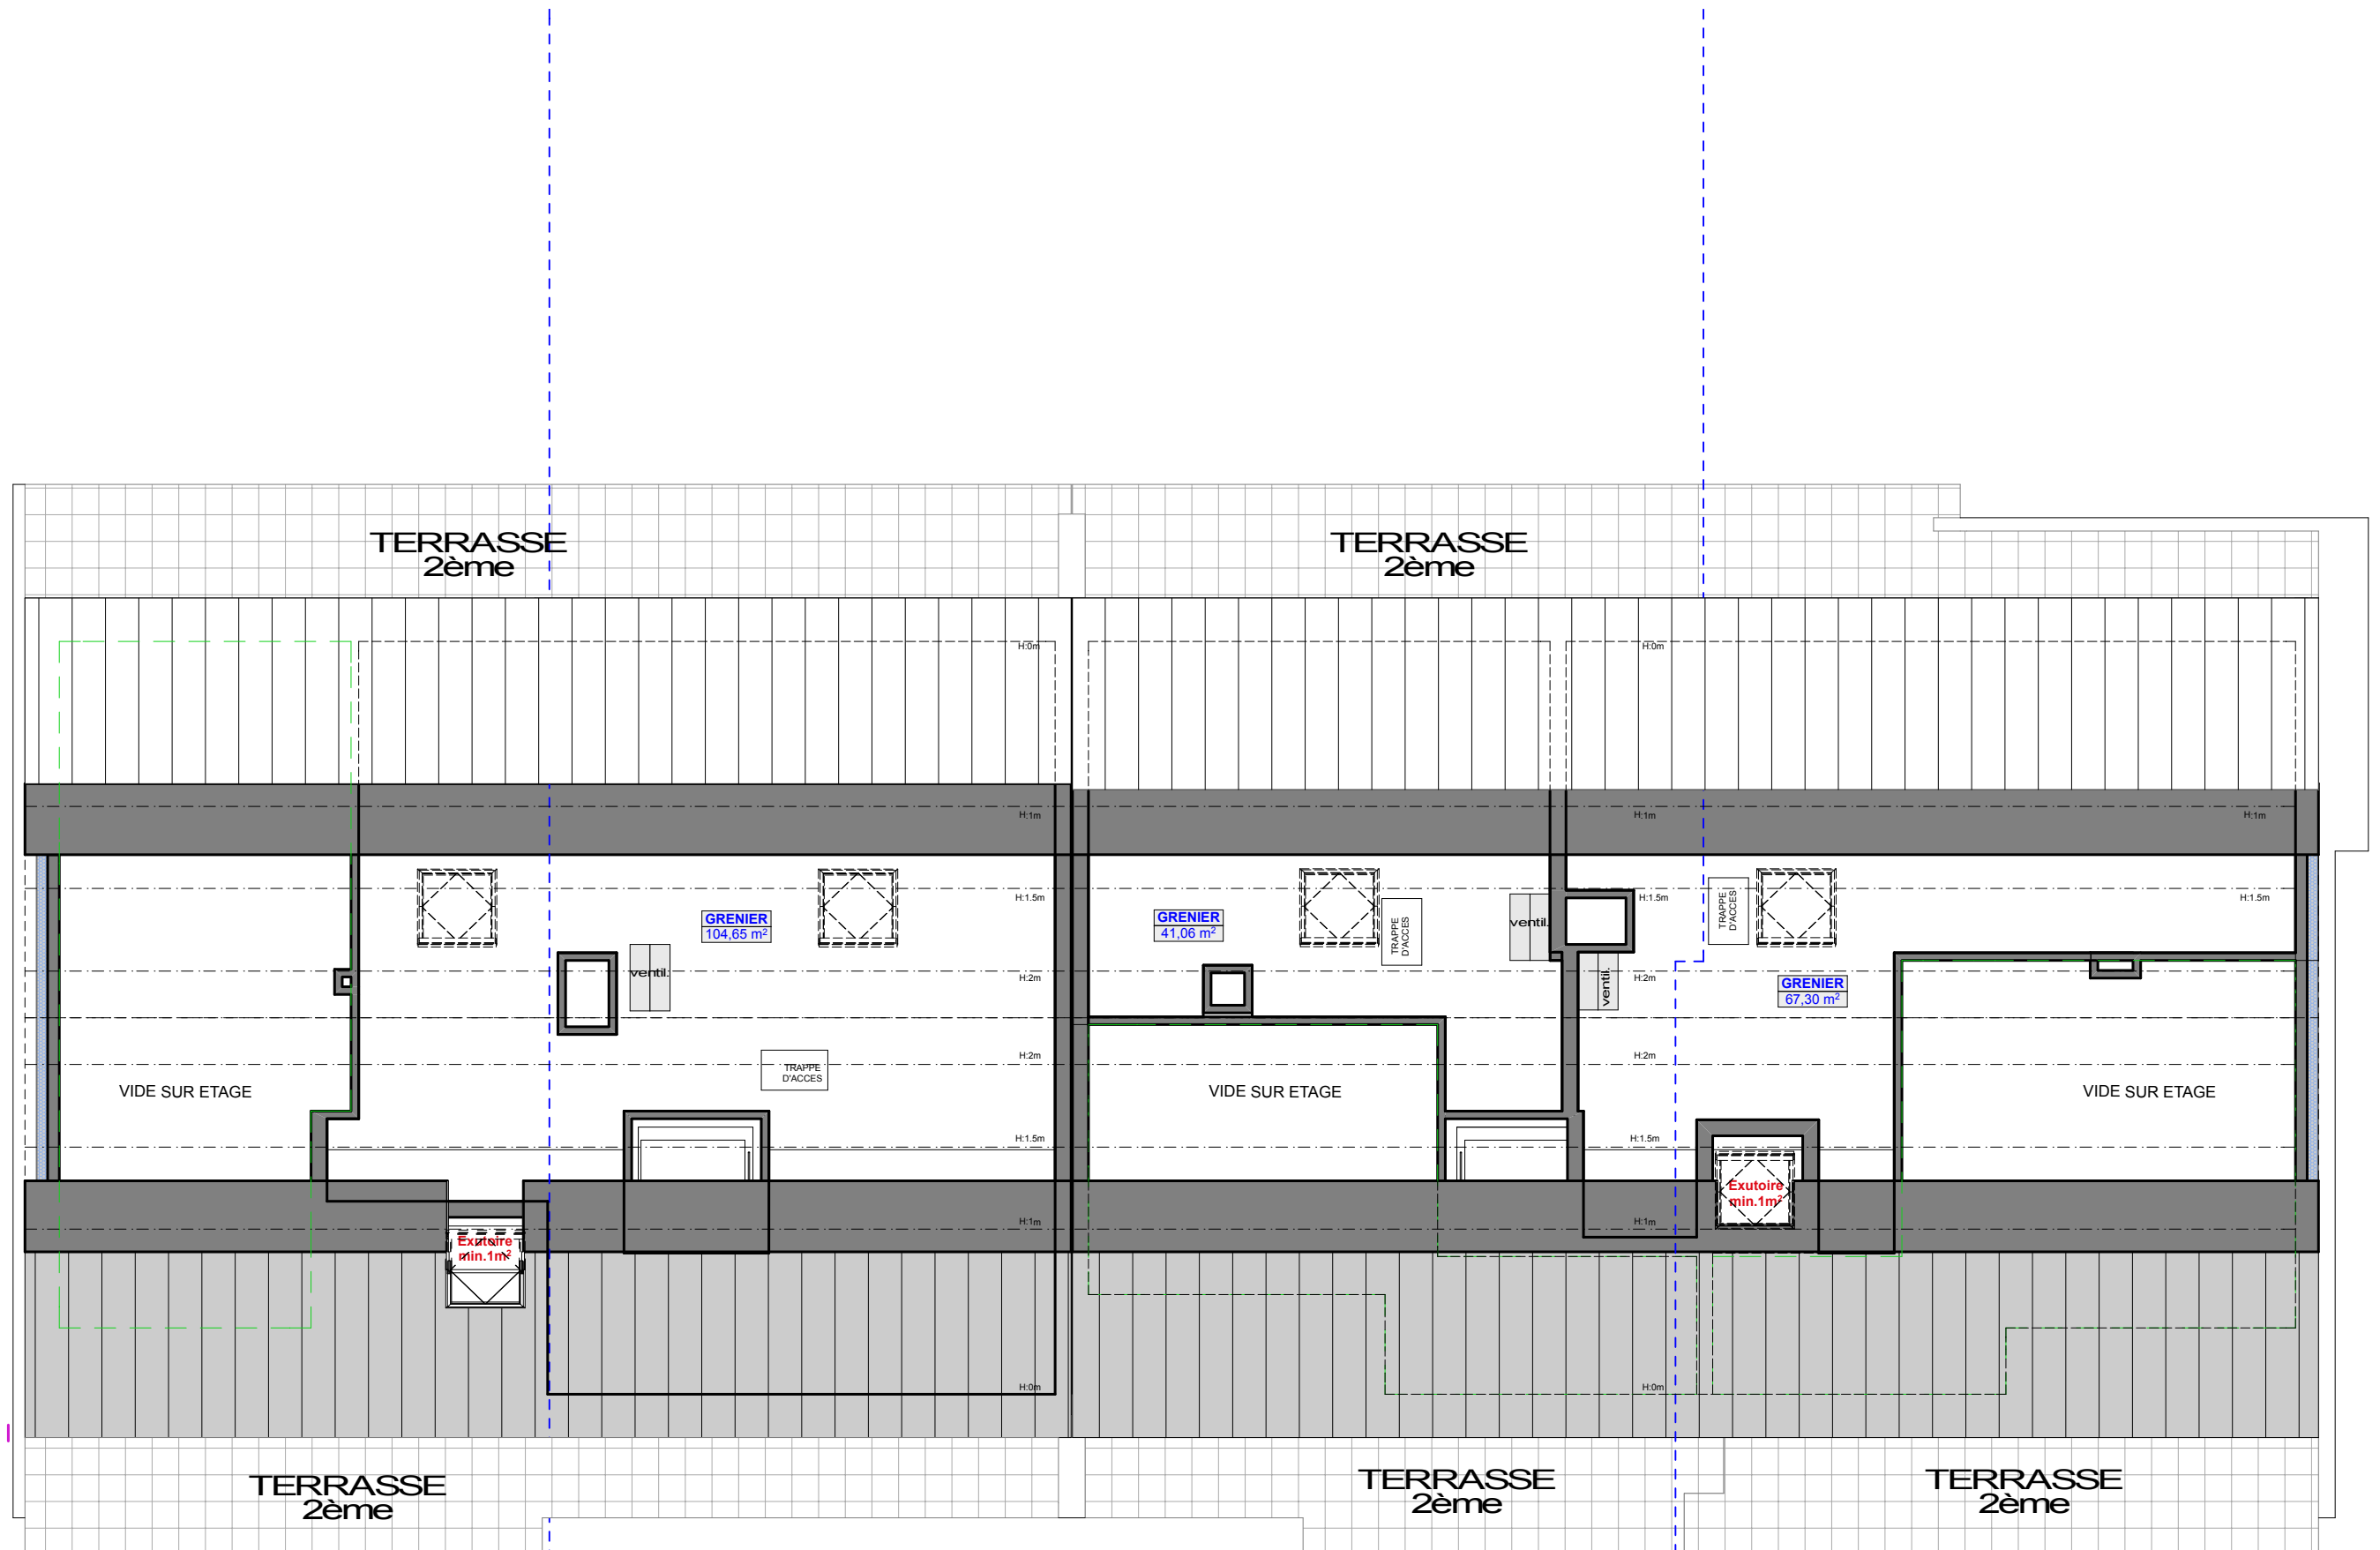


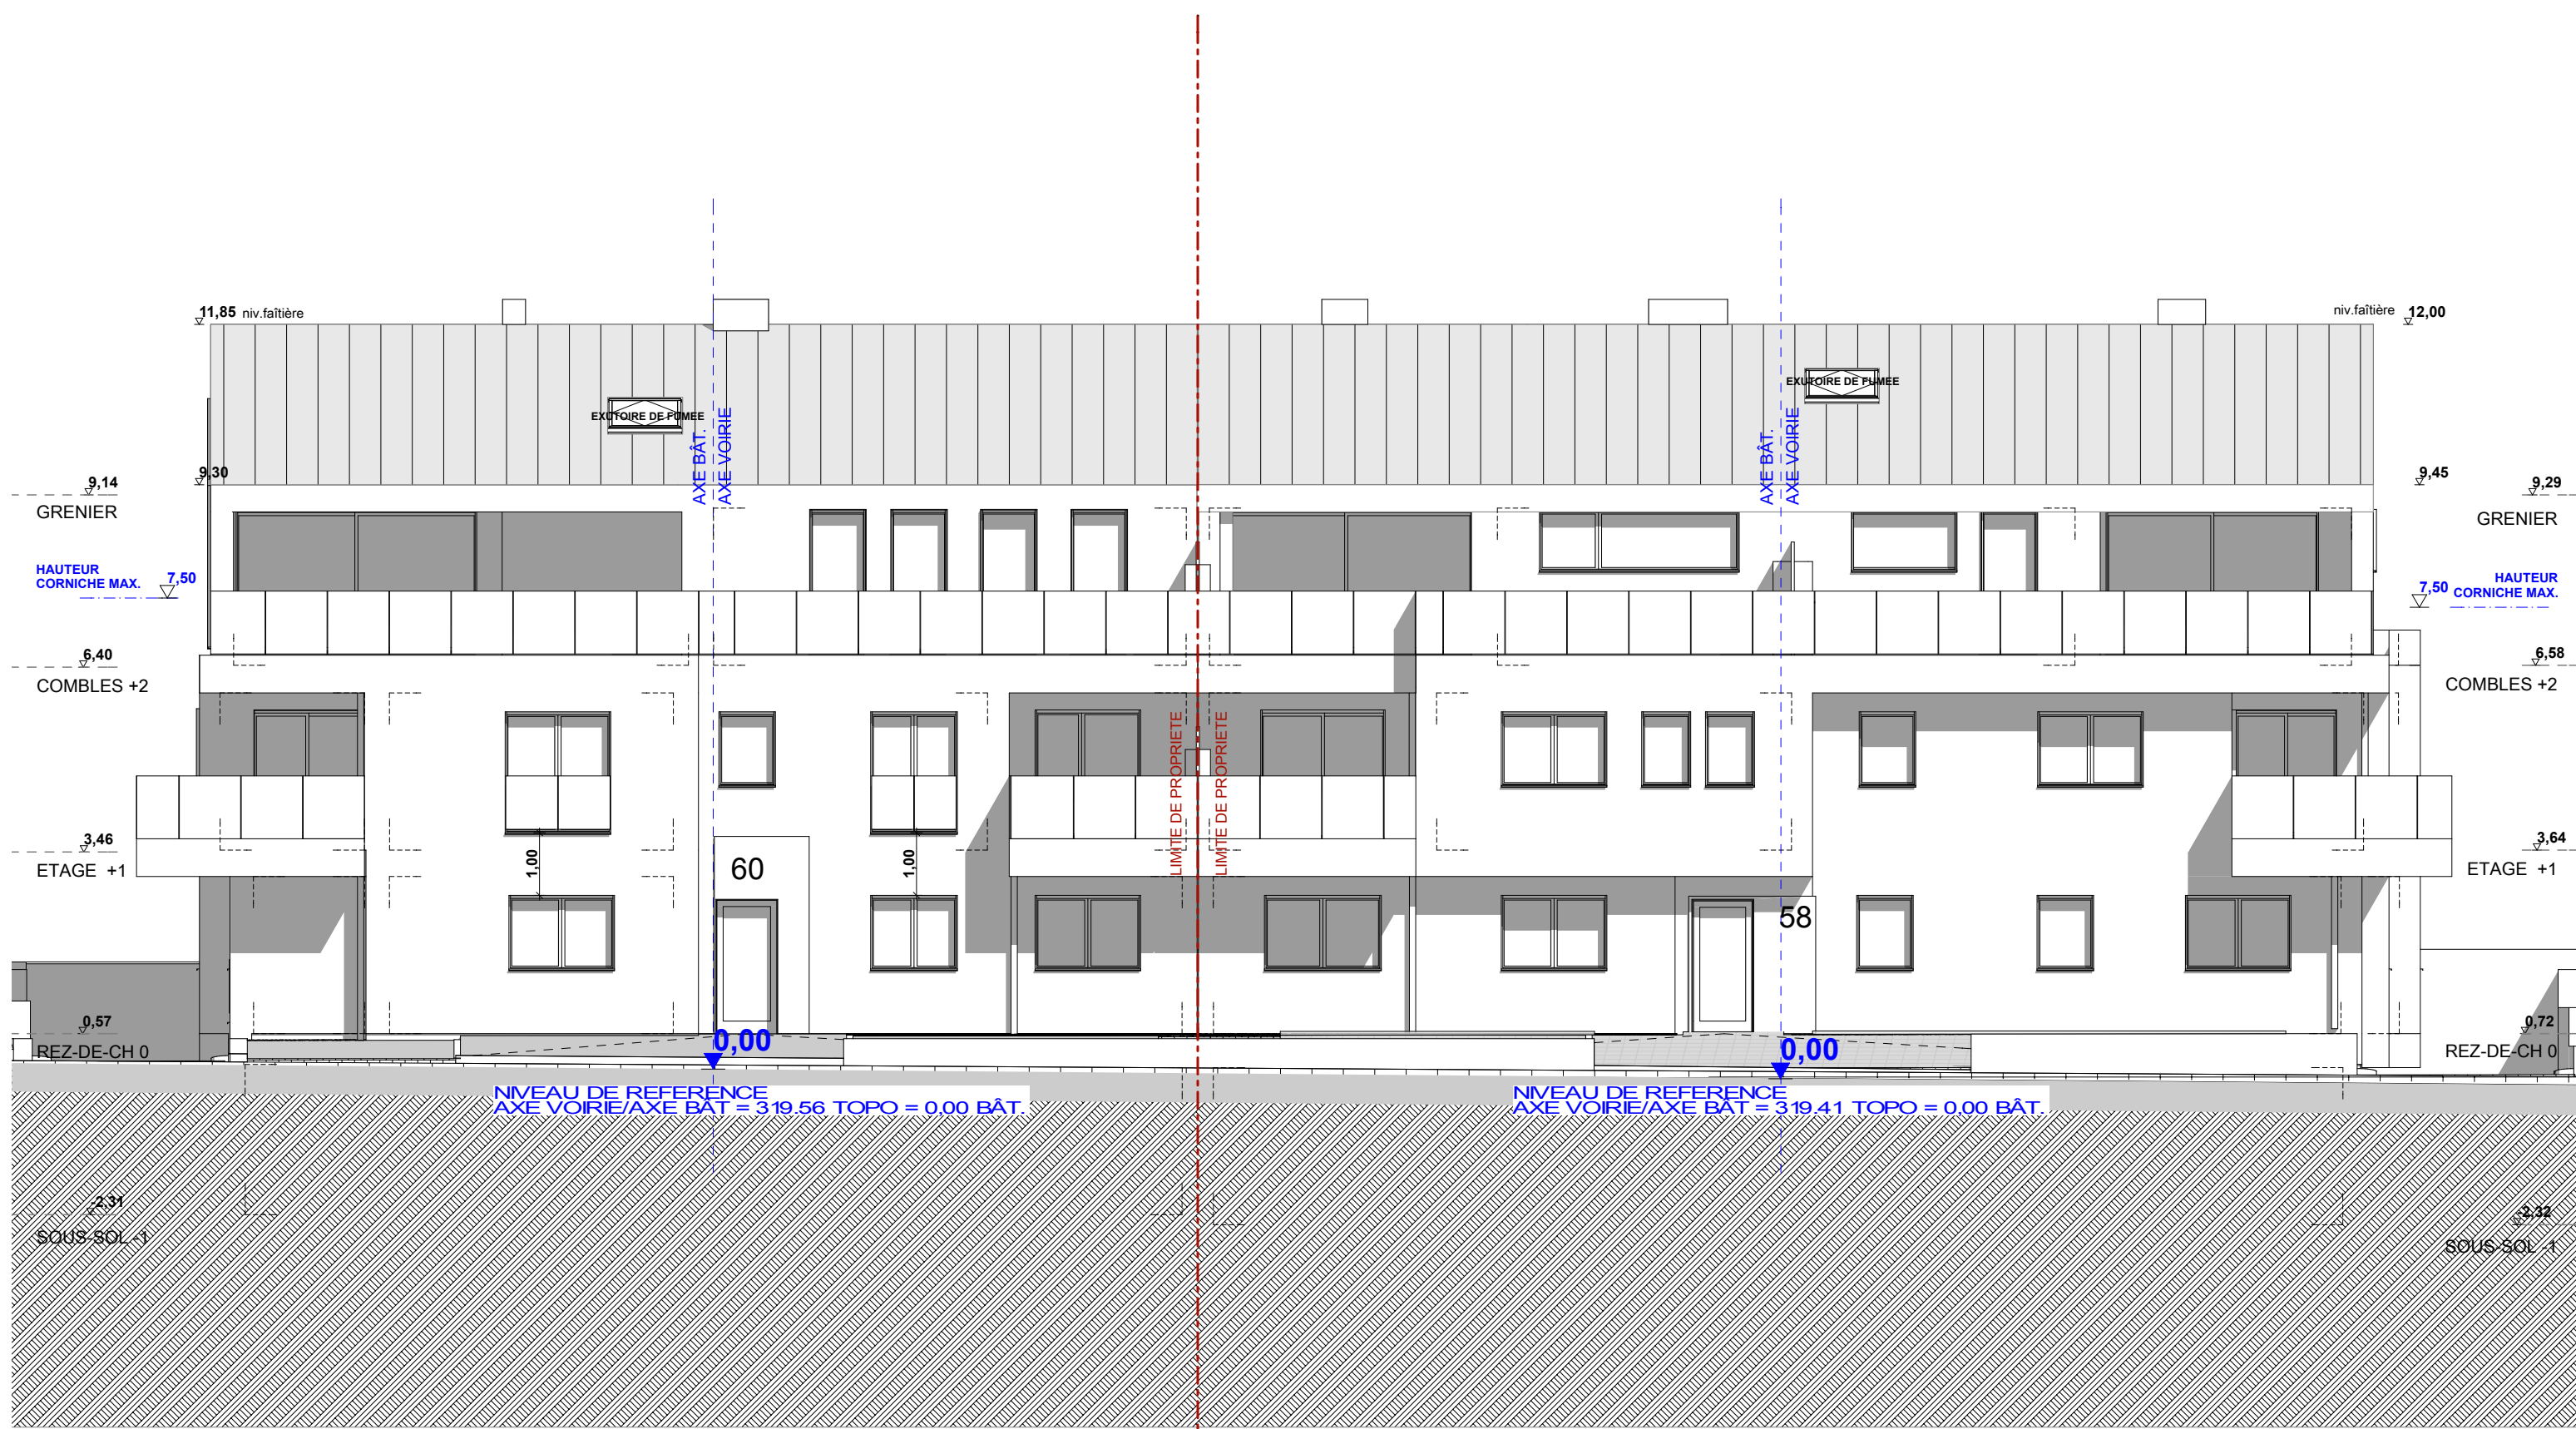


FACADE AVANT




FACADE ARRIERE

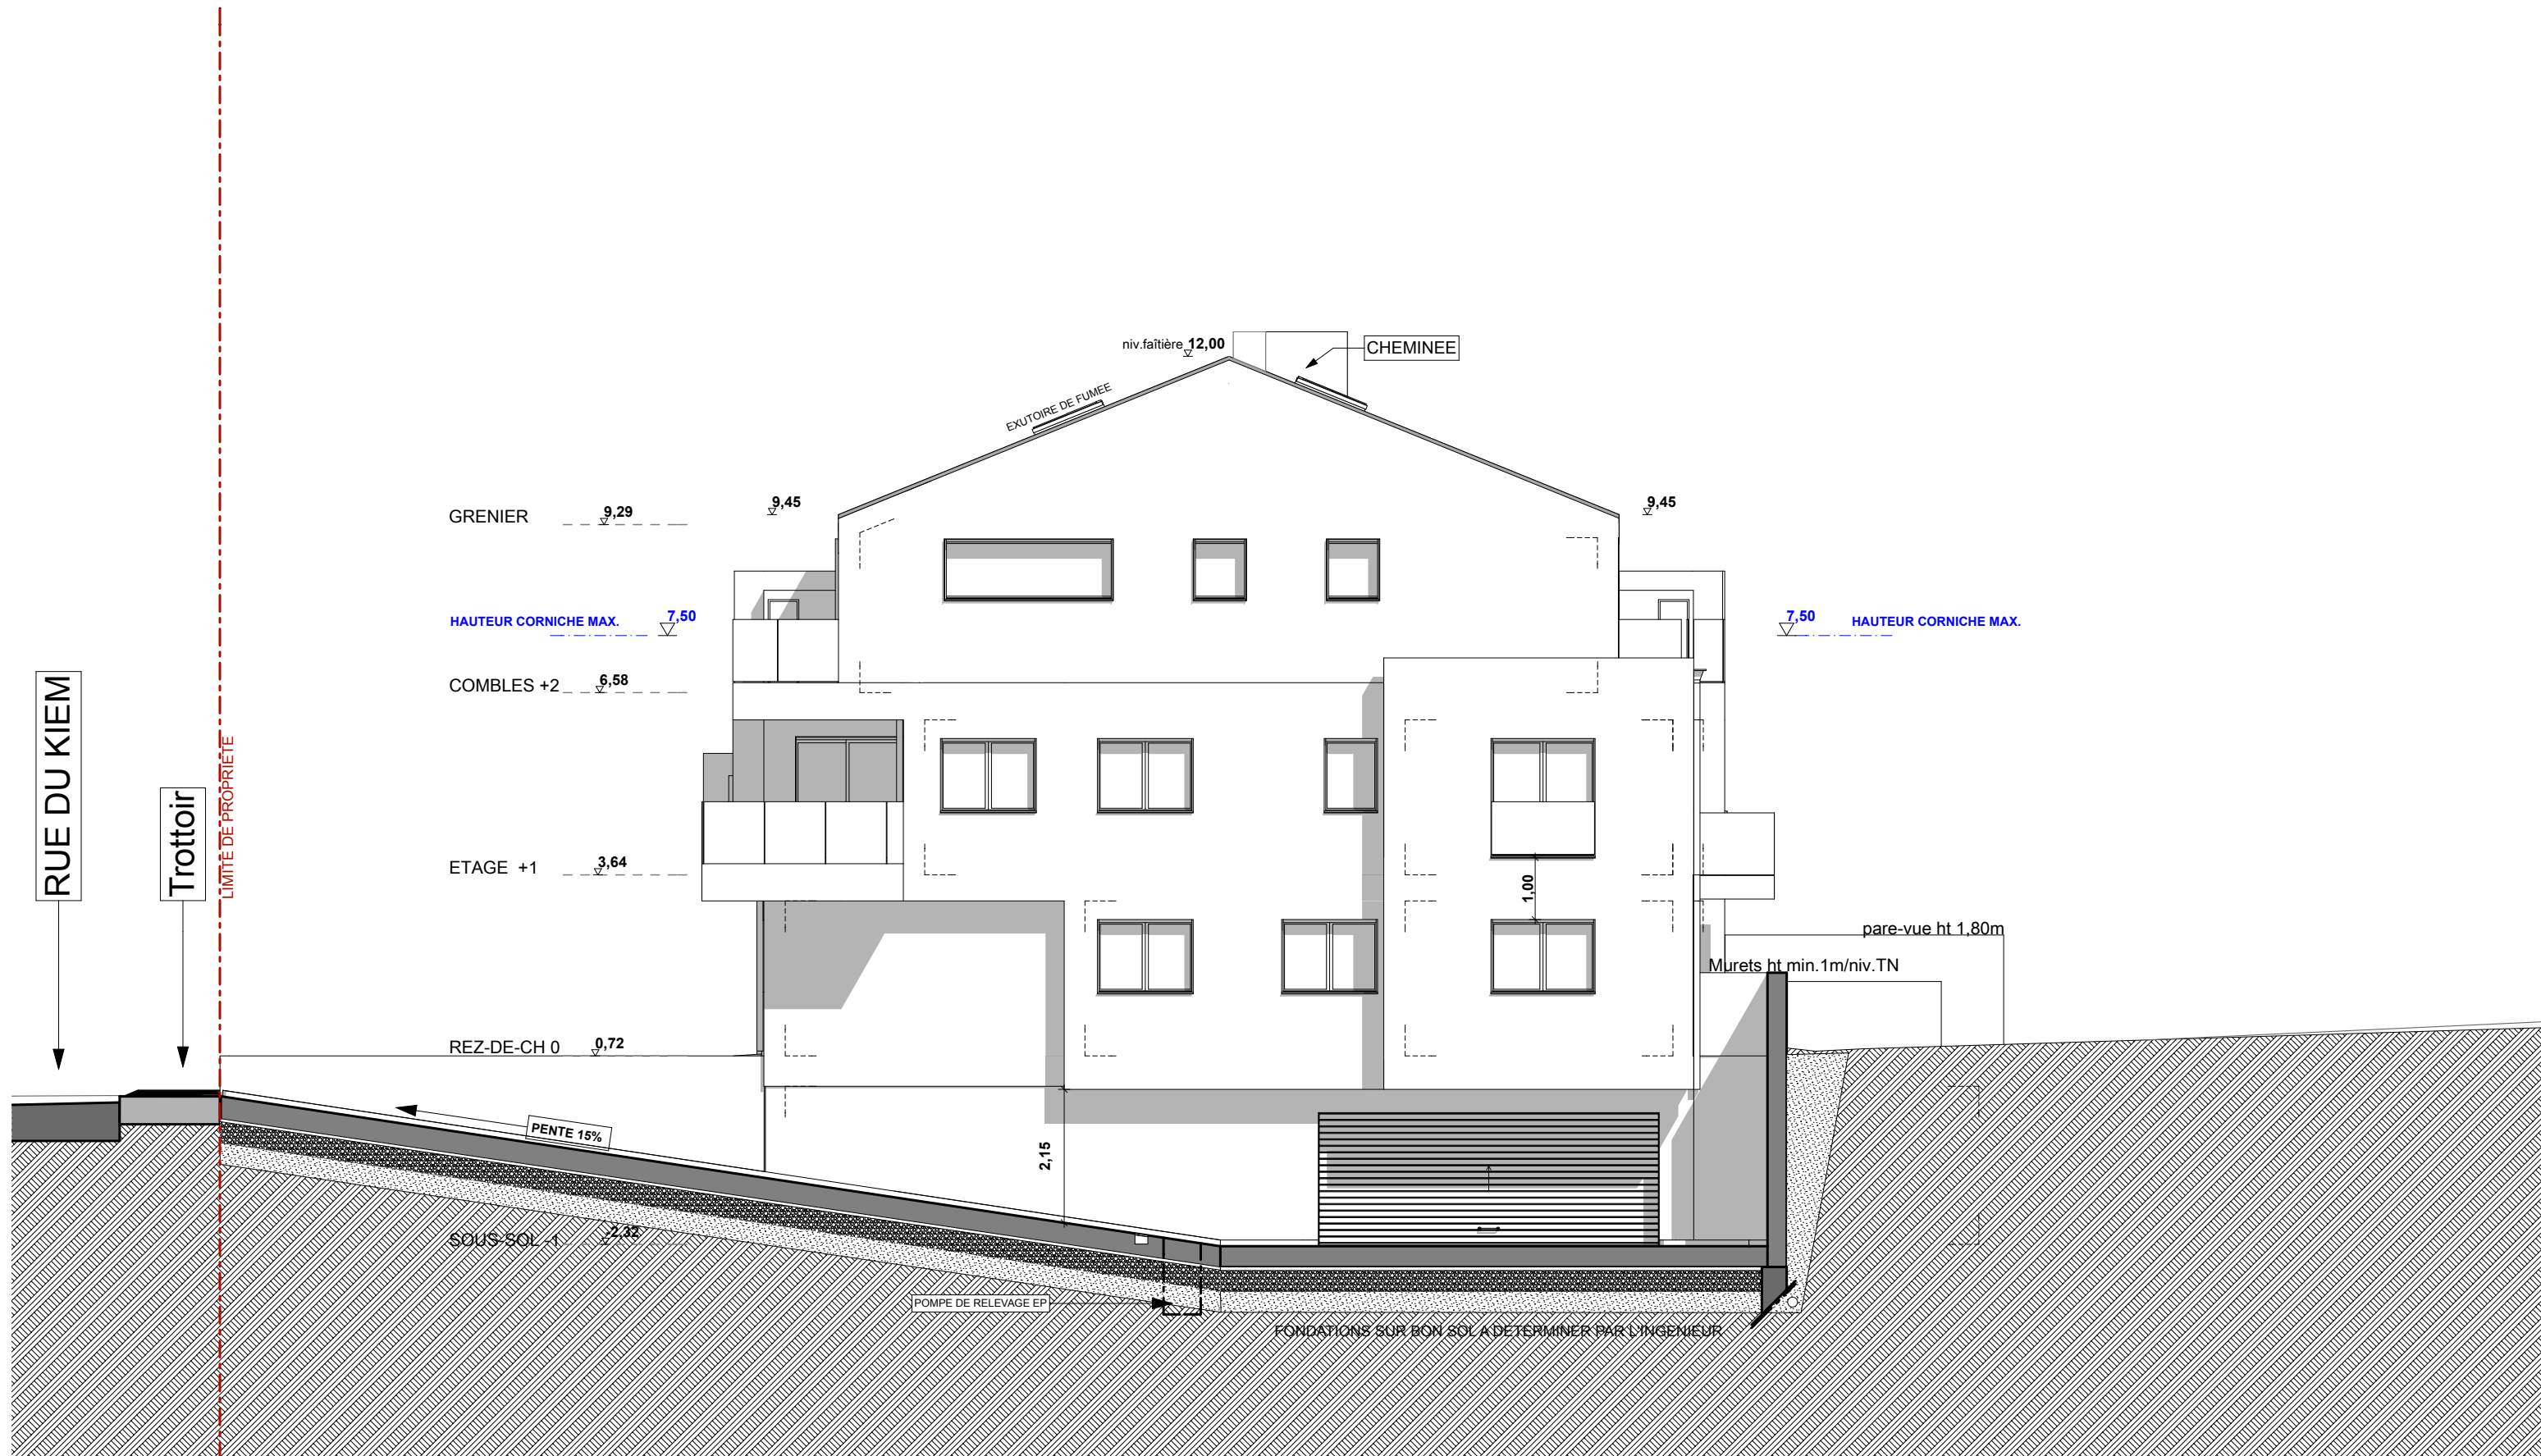


FACADE LATÉRALE DROITE

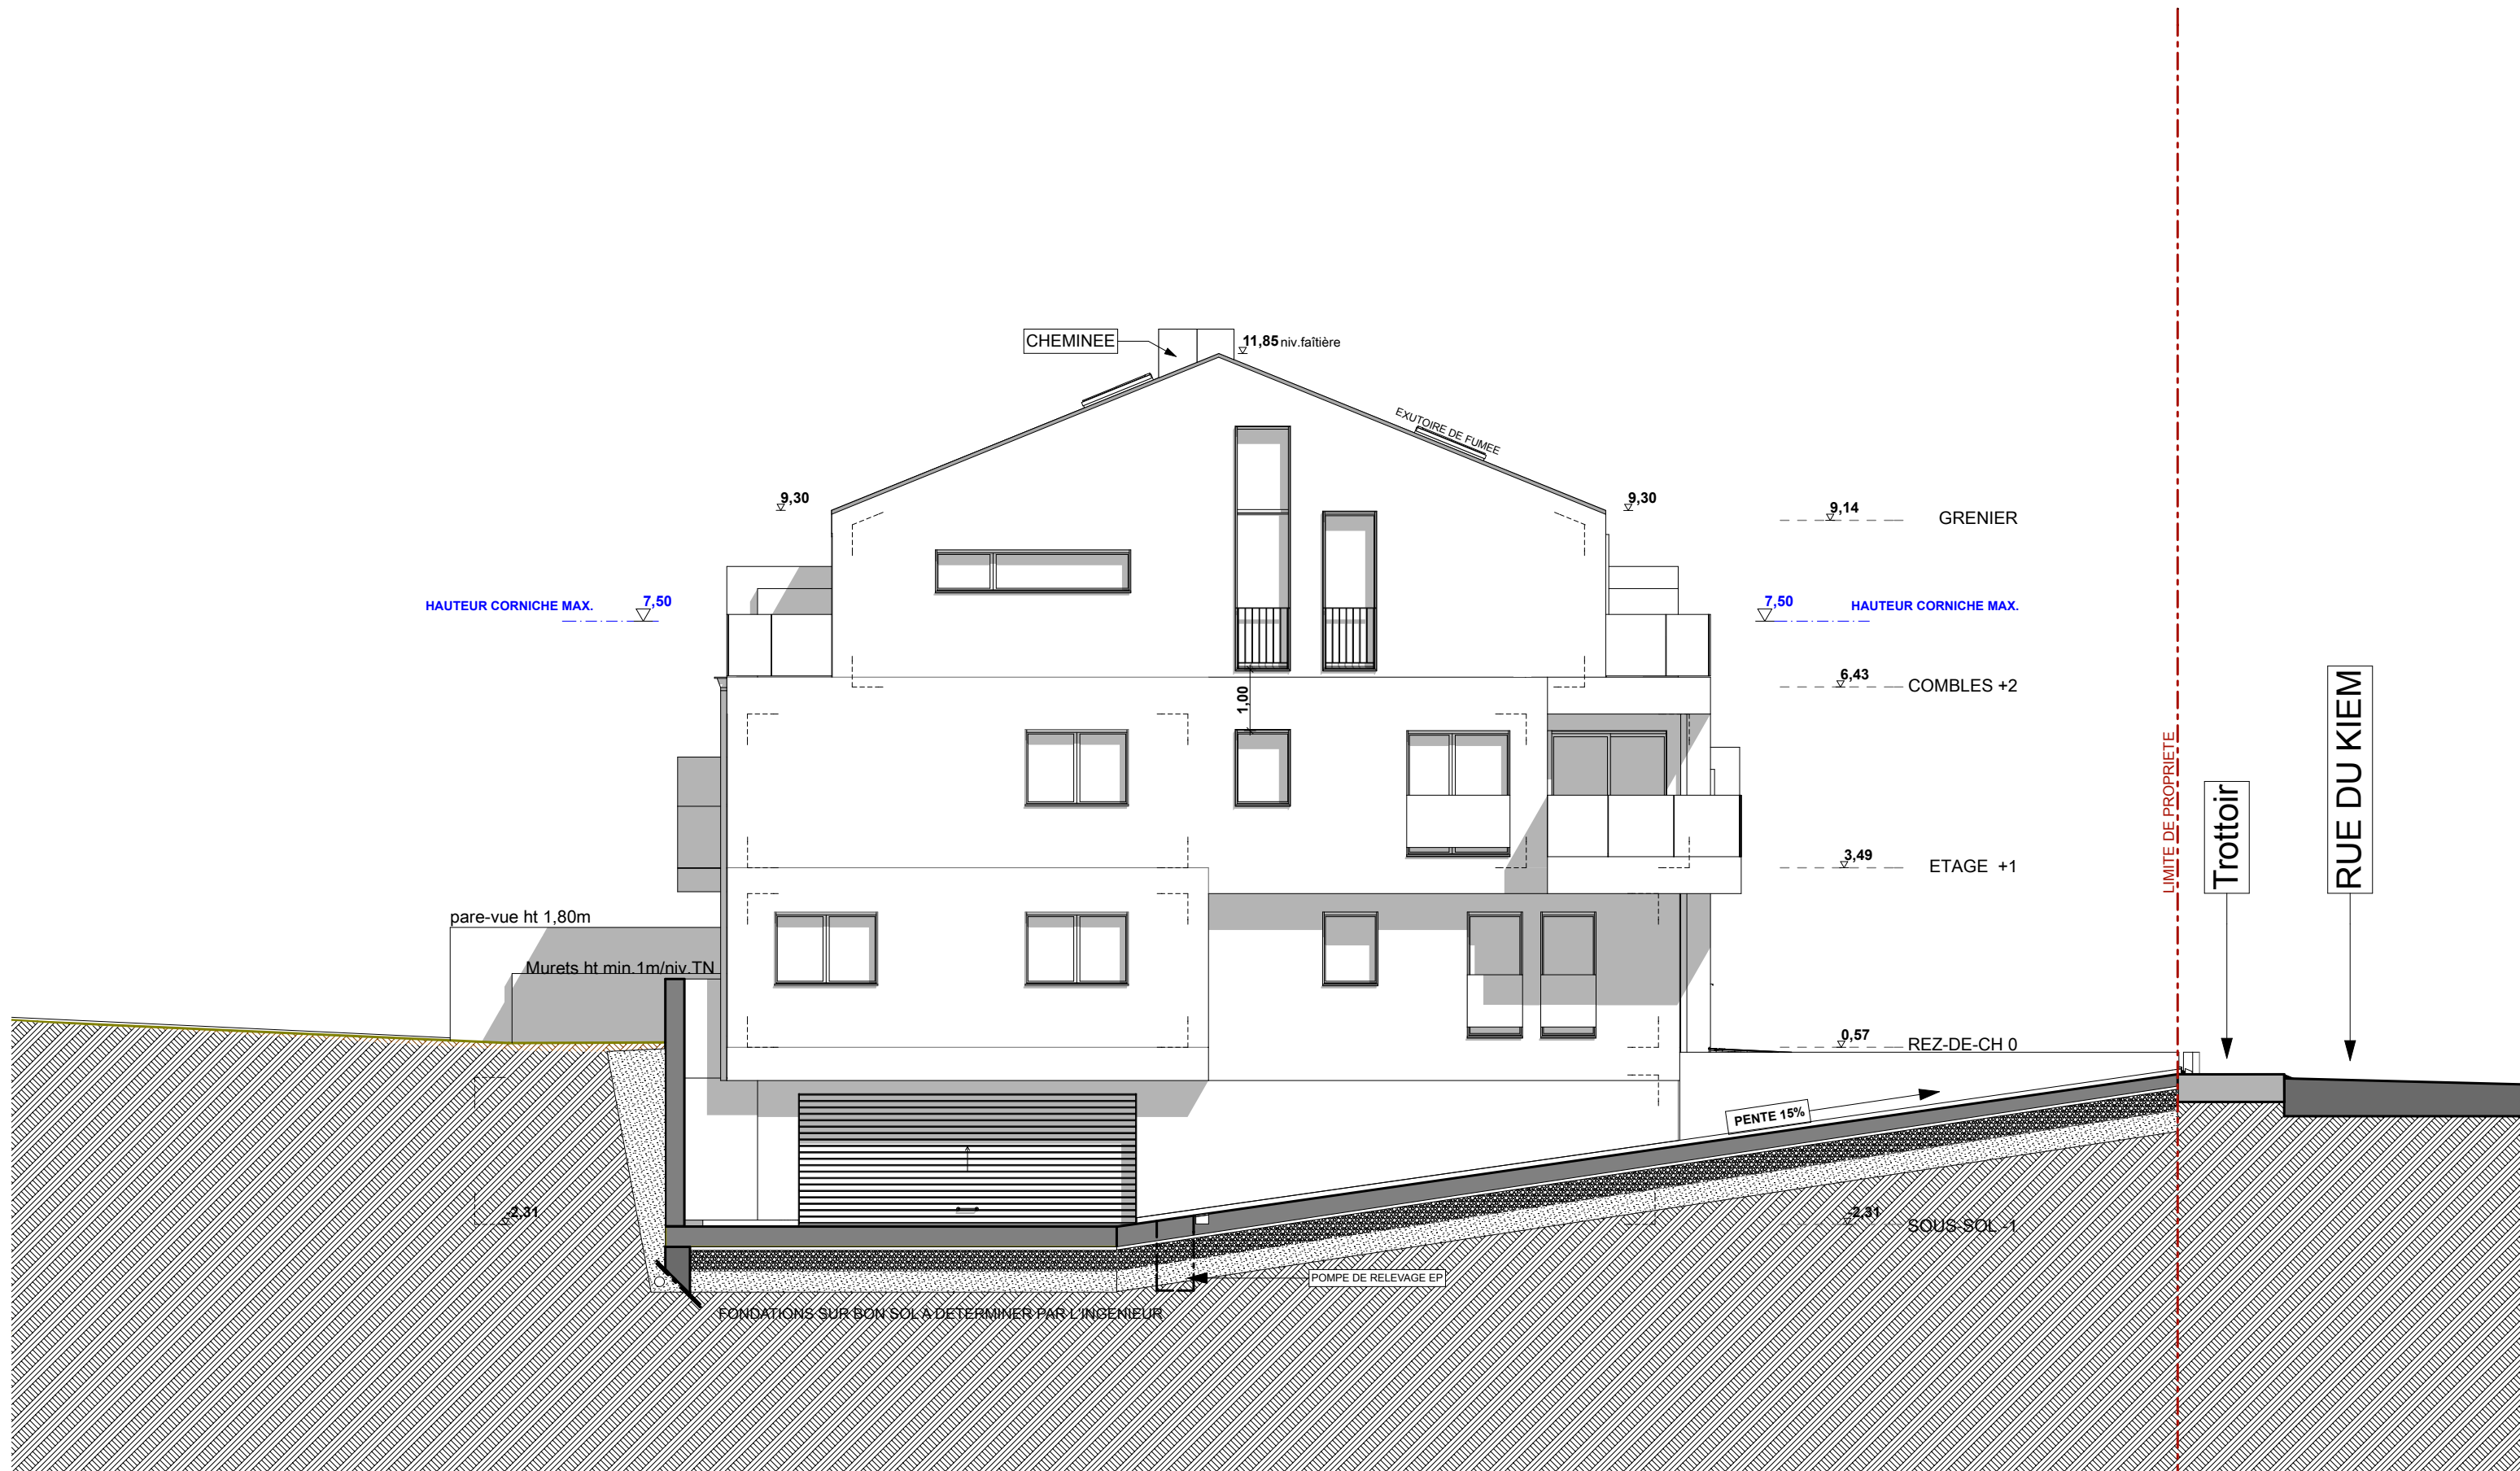

FACADE LATÉRALE GAUCHE

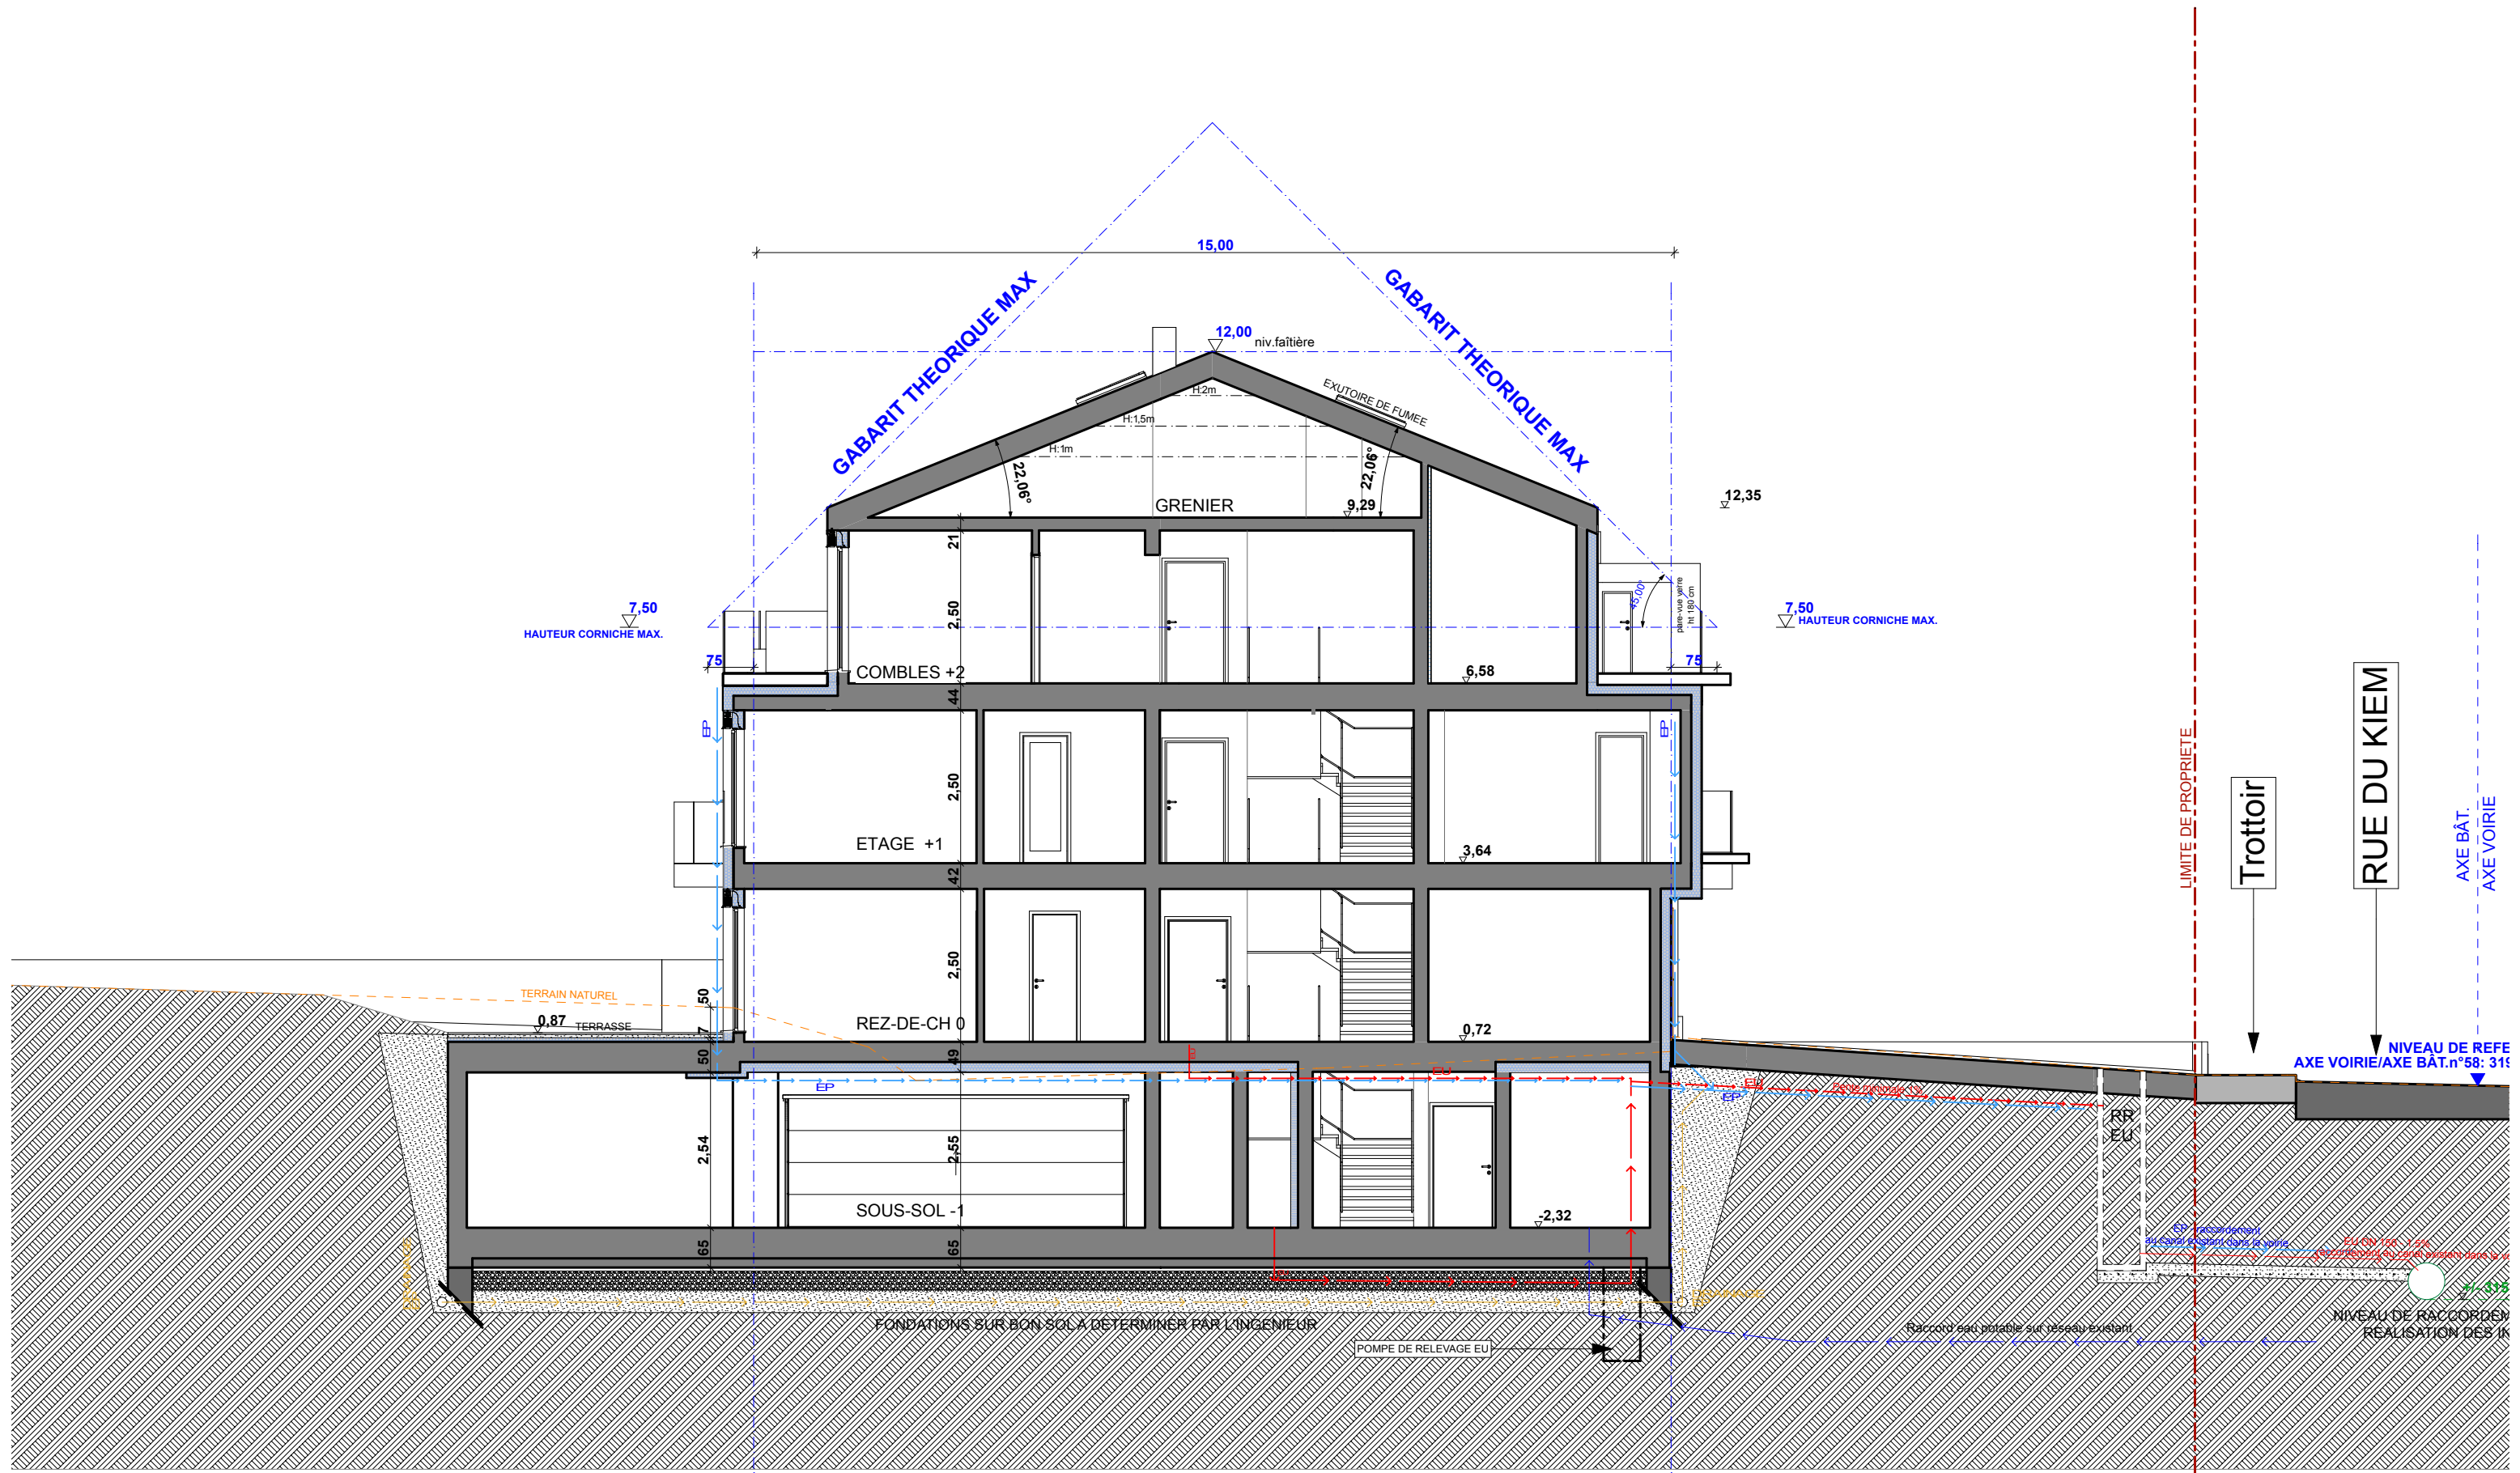

COUPE AA

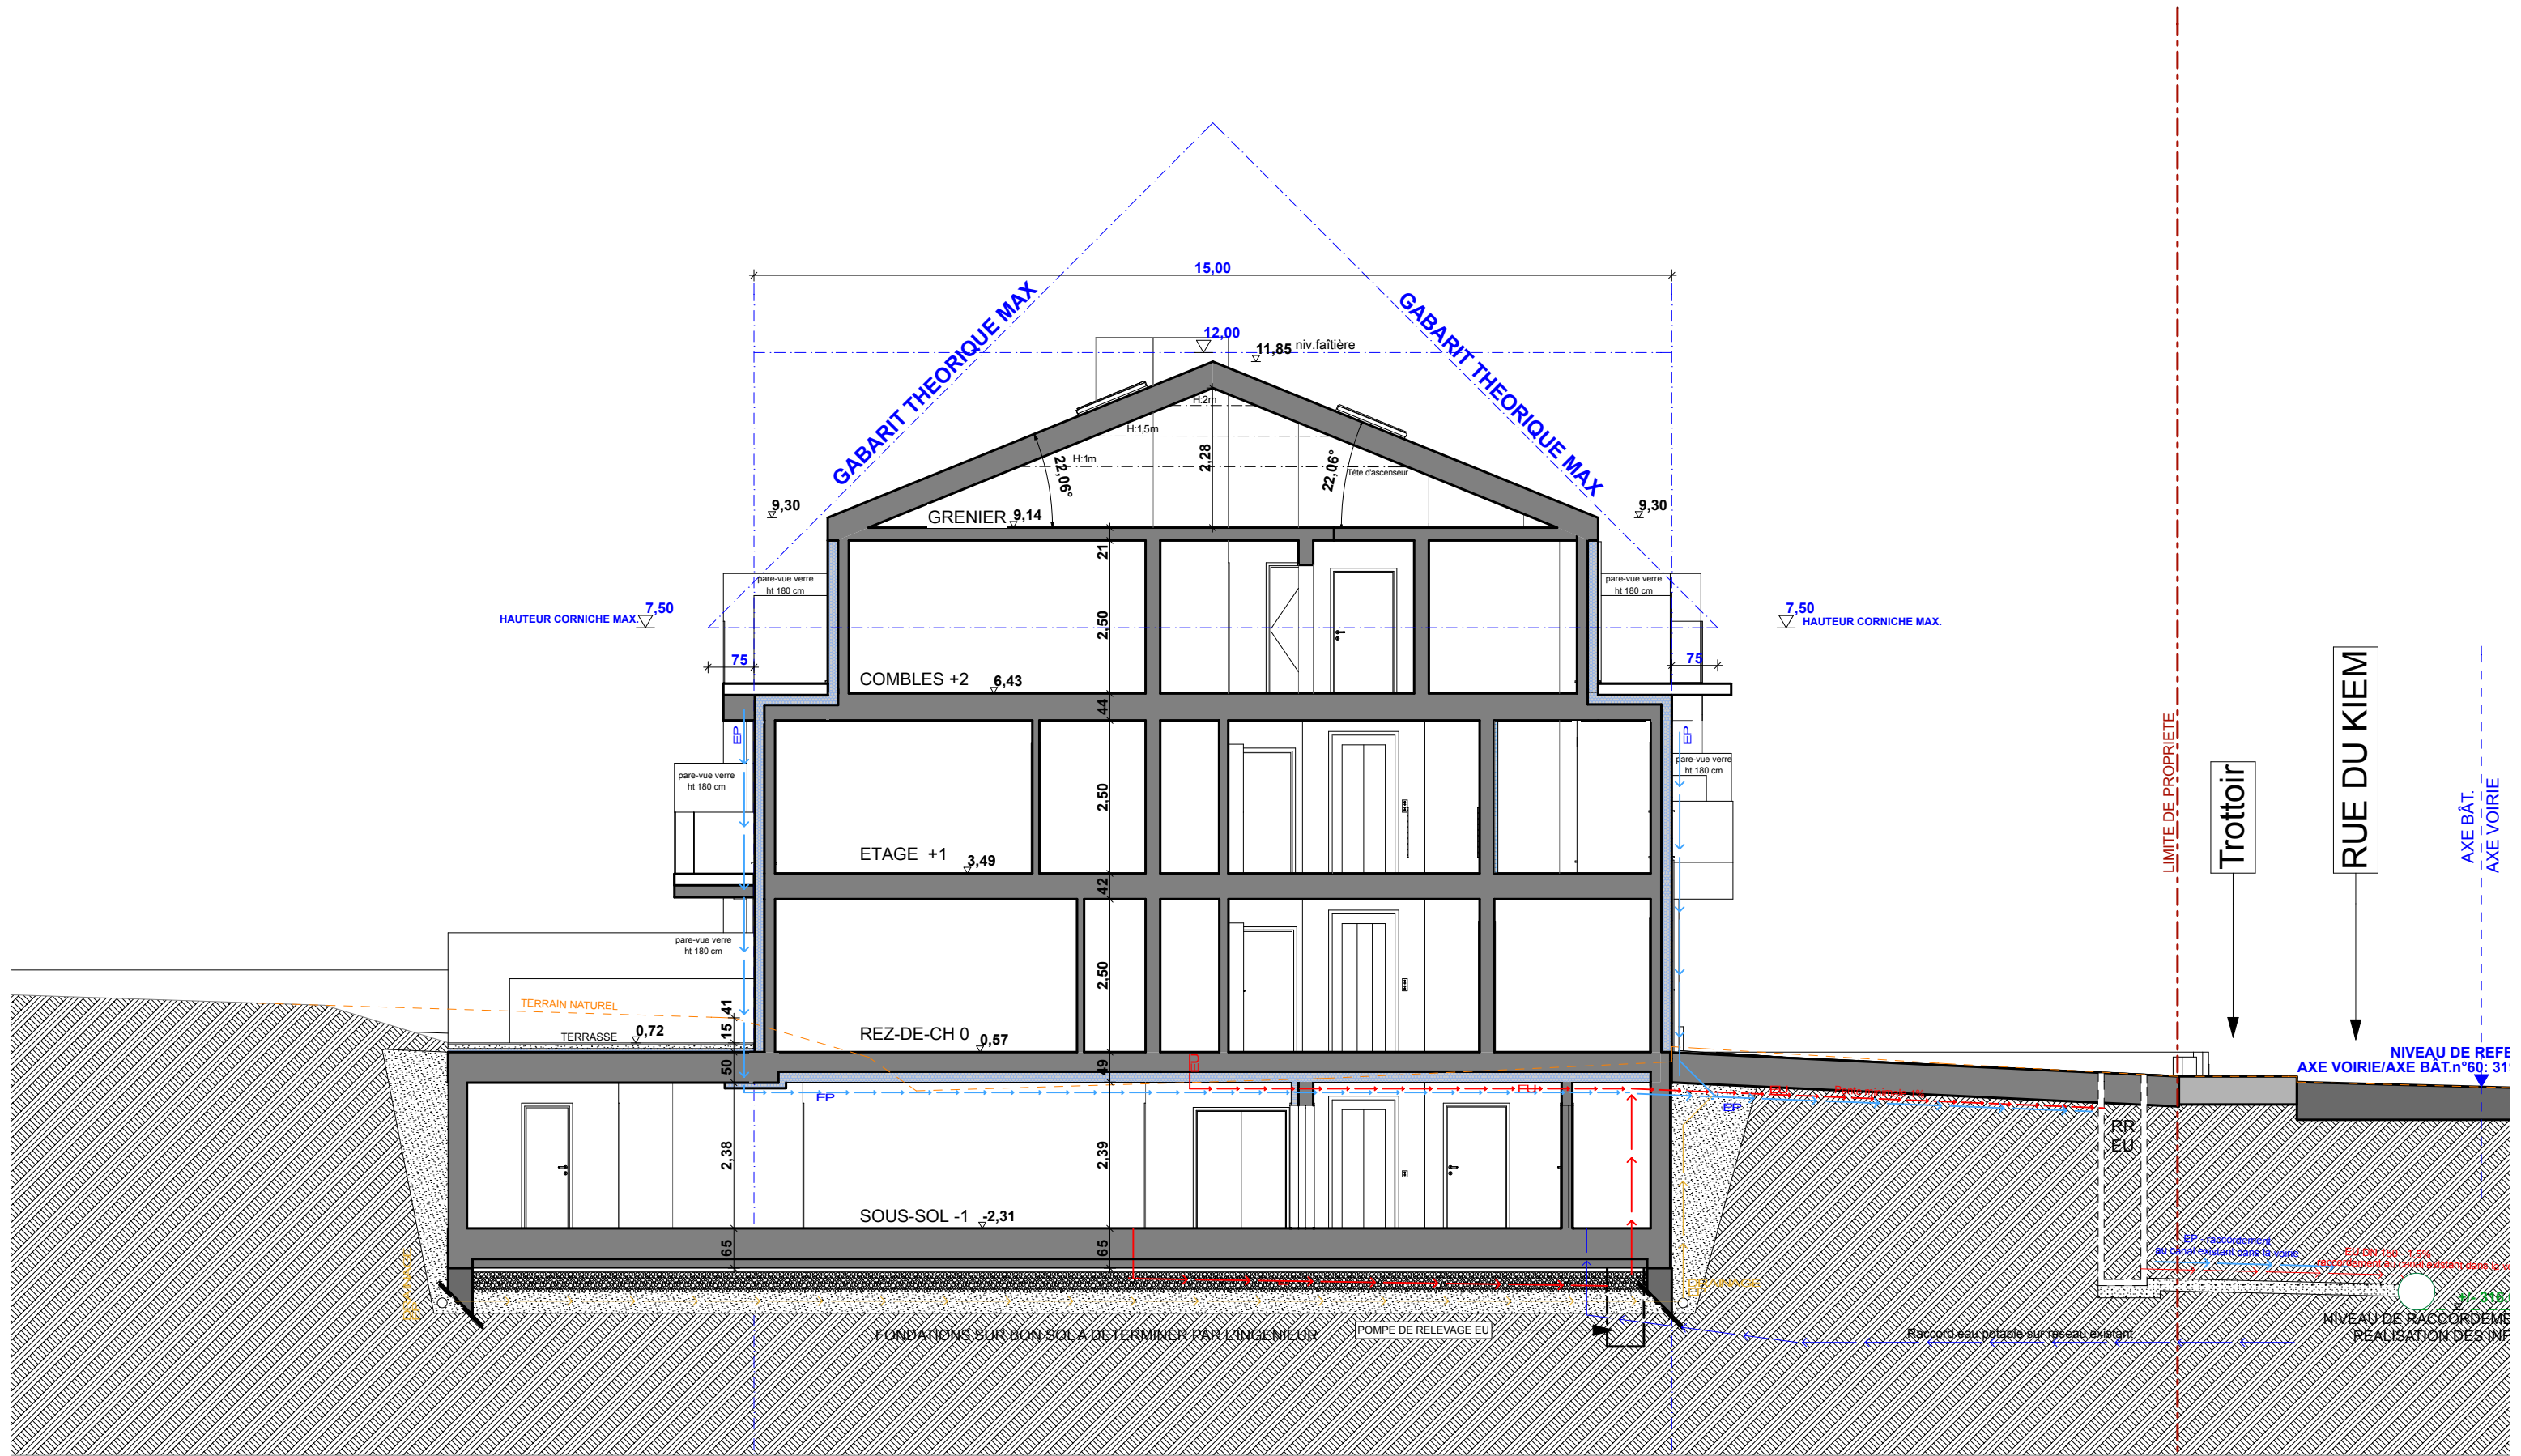

COUPE BB